




PROJEKT <b>DACHGESCHOSS</b>	NEUBAU VON 6-FH : HAUPTSTRASSE 3, 4126 BETTINGEN <b>MST 1:100</b>		
BAUHERRSCHAFT ARCHITEKTEN	A-Z HOLZBAU AG: BAUKONSORTIUM MEIER -SCHOCH- WYSS ARCHITEKTEN ST. JOHANNIS-VORSTADT 17, 4056 BASEL, TEL. 061 262 02 08, FAX. 061 262 02 09		
DATUM: März. 2008	REVISION:	GRÖSSE: A3	NR.:

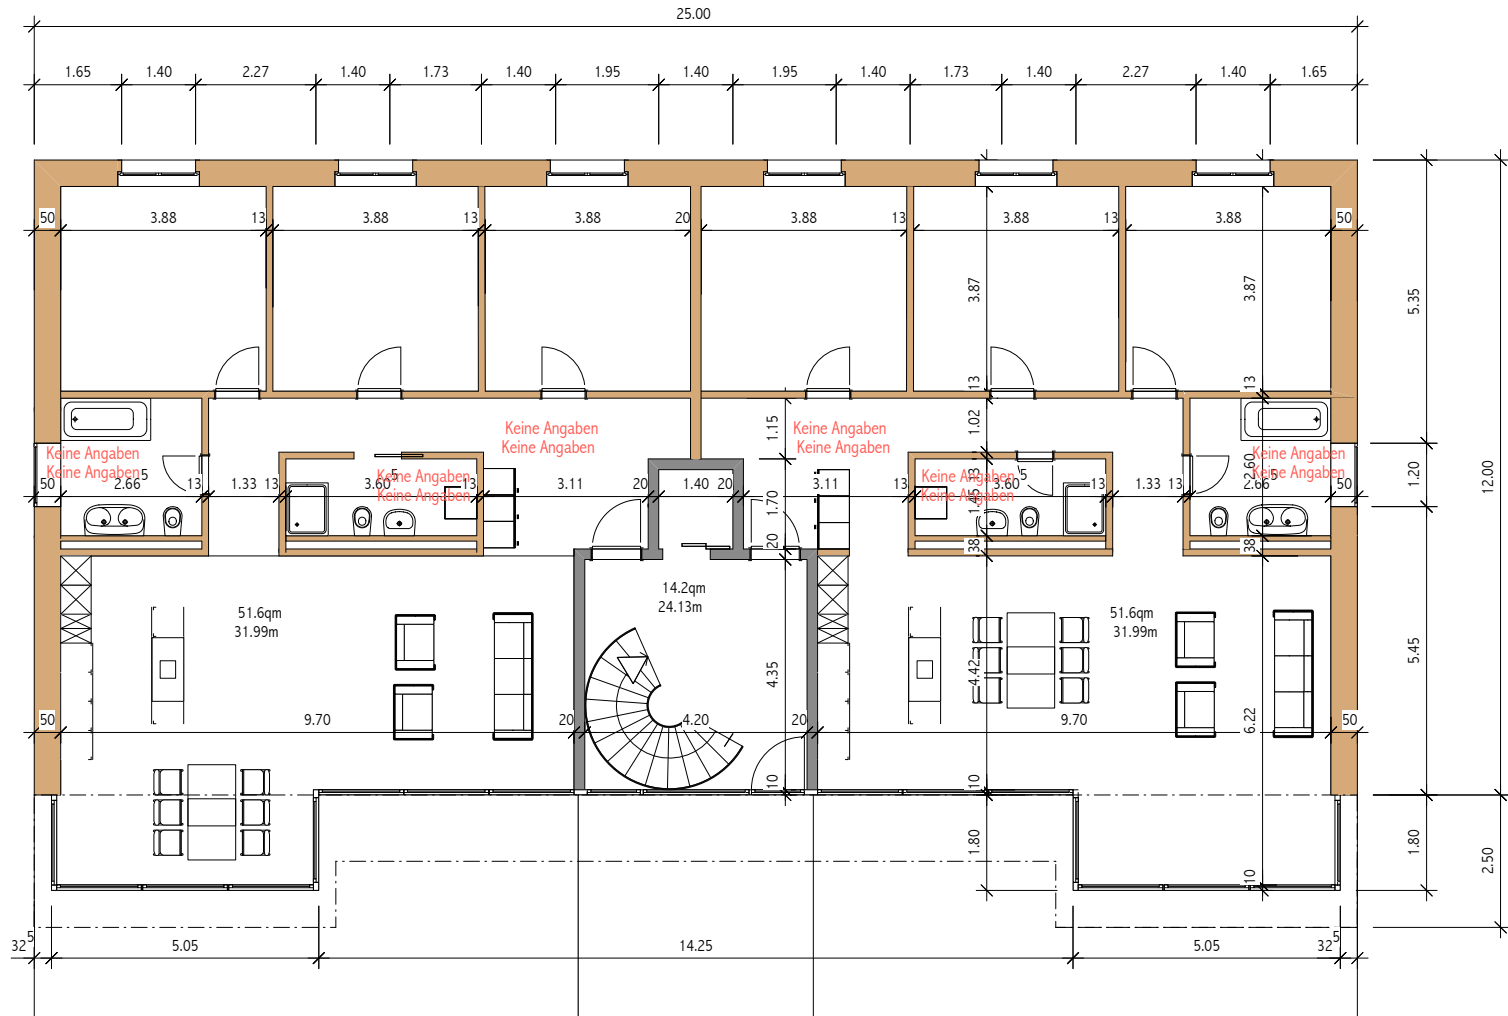

PROJEKT <b>ERDGESCHOSS</b>	NEUBAU VON 6-FH : HAUPTSTRASSE 3, 4126 BETTINGEN <b>MST 1:100</b>
BAUHERRSCHAFT ARCHITEKTEN	A-Z HOLZBAU AG: BAUKONSORTIUM MEIER -SCHOCH- WYSS ARCHITEKTEN ST. JOHANNIS-VORSTADT 17, 4056 BASEL, TEL. 061 262 02 08, FAX. 061 262 02 09
DATUM: JAN. 2008	REVISION: GRÖSSE: A3 NR.:

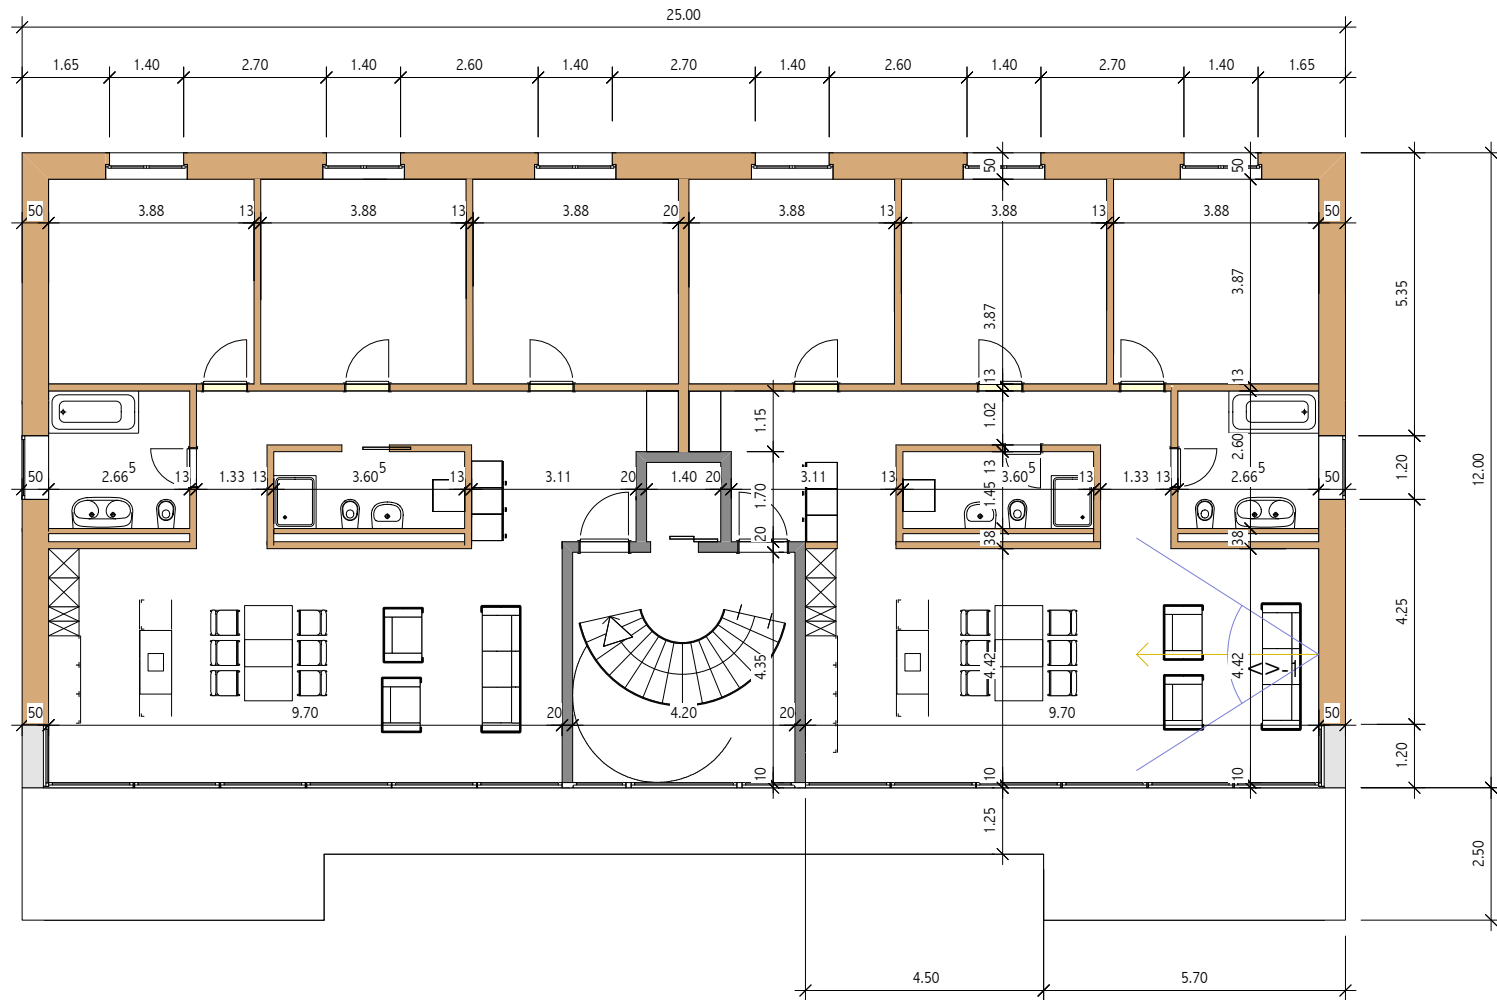

PROJEKT <b>OBERGESCHOSS</b>	NEUBAU VON 6-FH : HAUPTSTRASSE 3, 4126 BETTINGEN <b>MST 1:100</b>		
BAUHERRSCHAFT ARCHITEKTEN	A-Z HOLZBAU AG: BAUKONSORTIUM MEIER -SCHOCH- WYSS ARCHITEKTEN ST. JOHANNIS-VORSTADT 17, 4056 BASEL, TEL. 061 262 02 08, FAX. 061 262 02 09		
DATUM: JAN. 2008	REVISION:	GRÖSSE: A3	NR.:

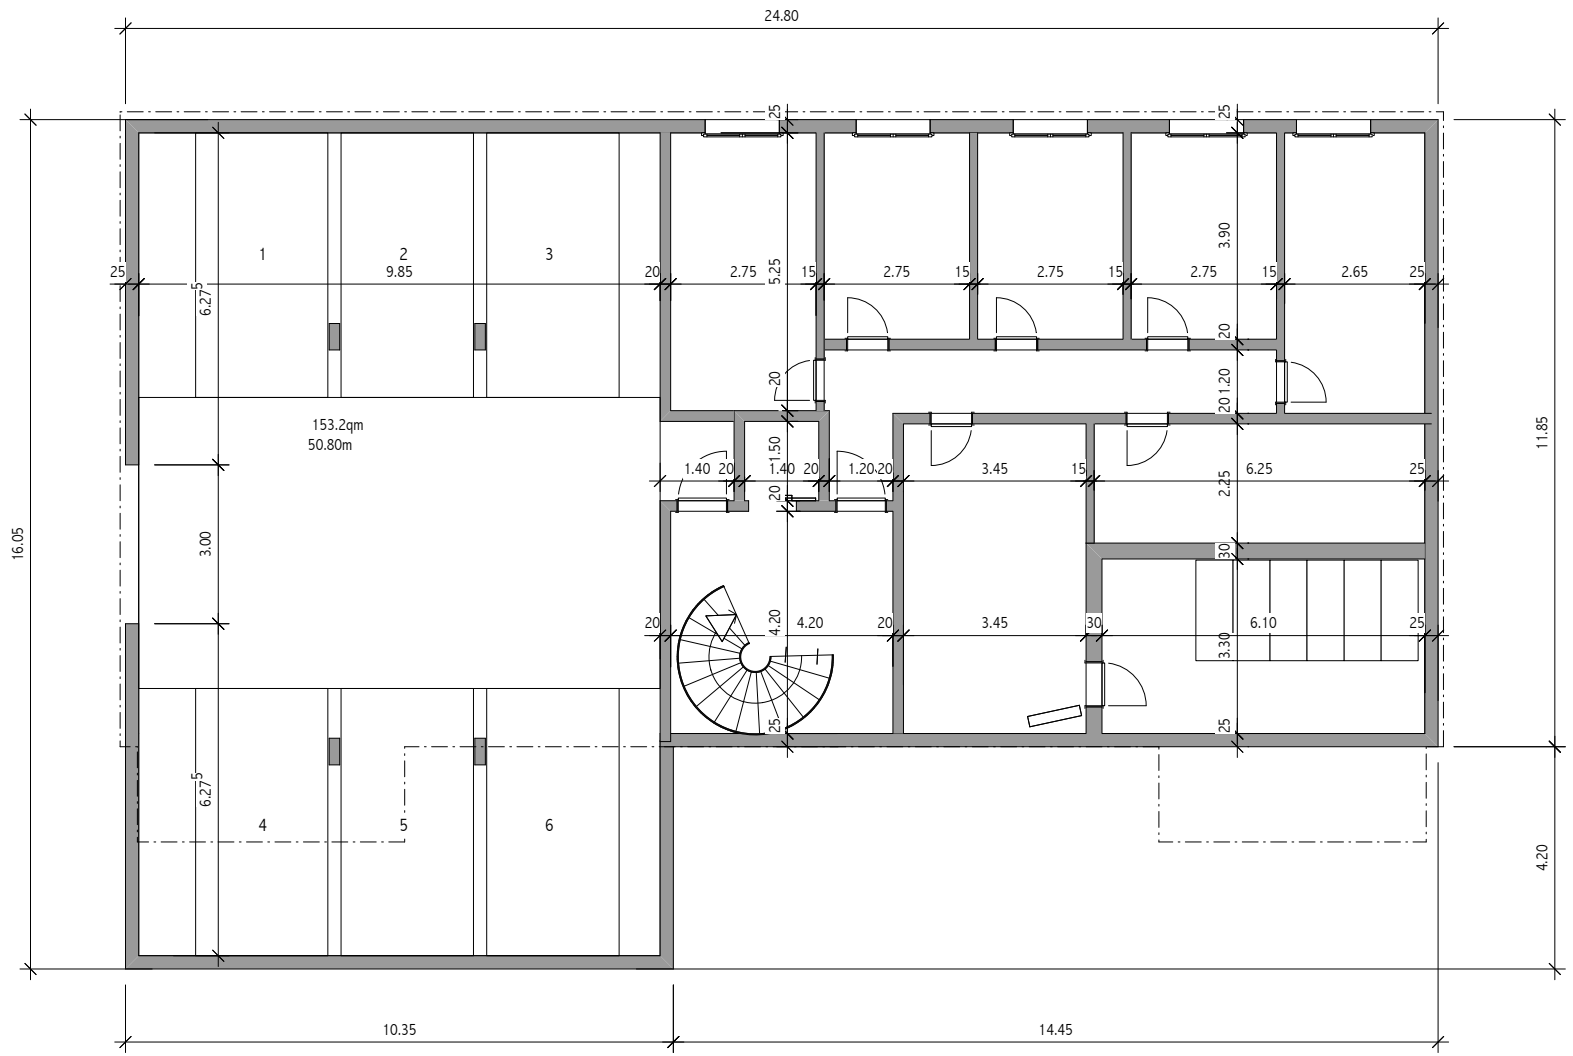

PROJEKT <b>KELLERGESCHOSS</b>	NEUBAU VON 6-FH : HAUPTSTRASSE 3, 4126 BETTINGEN <b>MST 1:100</b>		
BAUHERRSCHAFT ARCHITEKTEN	A-Z HOLZBAU AG: BAUKONSORTIUM MEIER -SCHOCH- WYSS ARCHITEKTEN ST. JOHANNIS-VORSTADT 17, 4056 BASEL, TEL. 061 262 02 08, FAX. 061 262 02 09		
DATUM: JAN. 2008	REVISION:	GRÖSSE: A3	NR.: