


PROJEKT DACHGESCHOSS	EFH: FASSADENISOLATION SCHWEIZERGASSE 20 4054 BASEL MST 1:50		
BAUHERRSCHAFT ARCHITEKT	MARINA WIEDMER SCHWEIZERGASSE 20 4054 BASEL DOMINIQUE WYSS DIPL. ARCH. HTL/STV OBERE VOGTSMATTEN 37 4467 ROTHENFLUH TEL. 061 991 96 66		
DATUM: Aug. 2009	REVISION:	GRÖSSE: A4	NR.:


Architekt: 

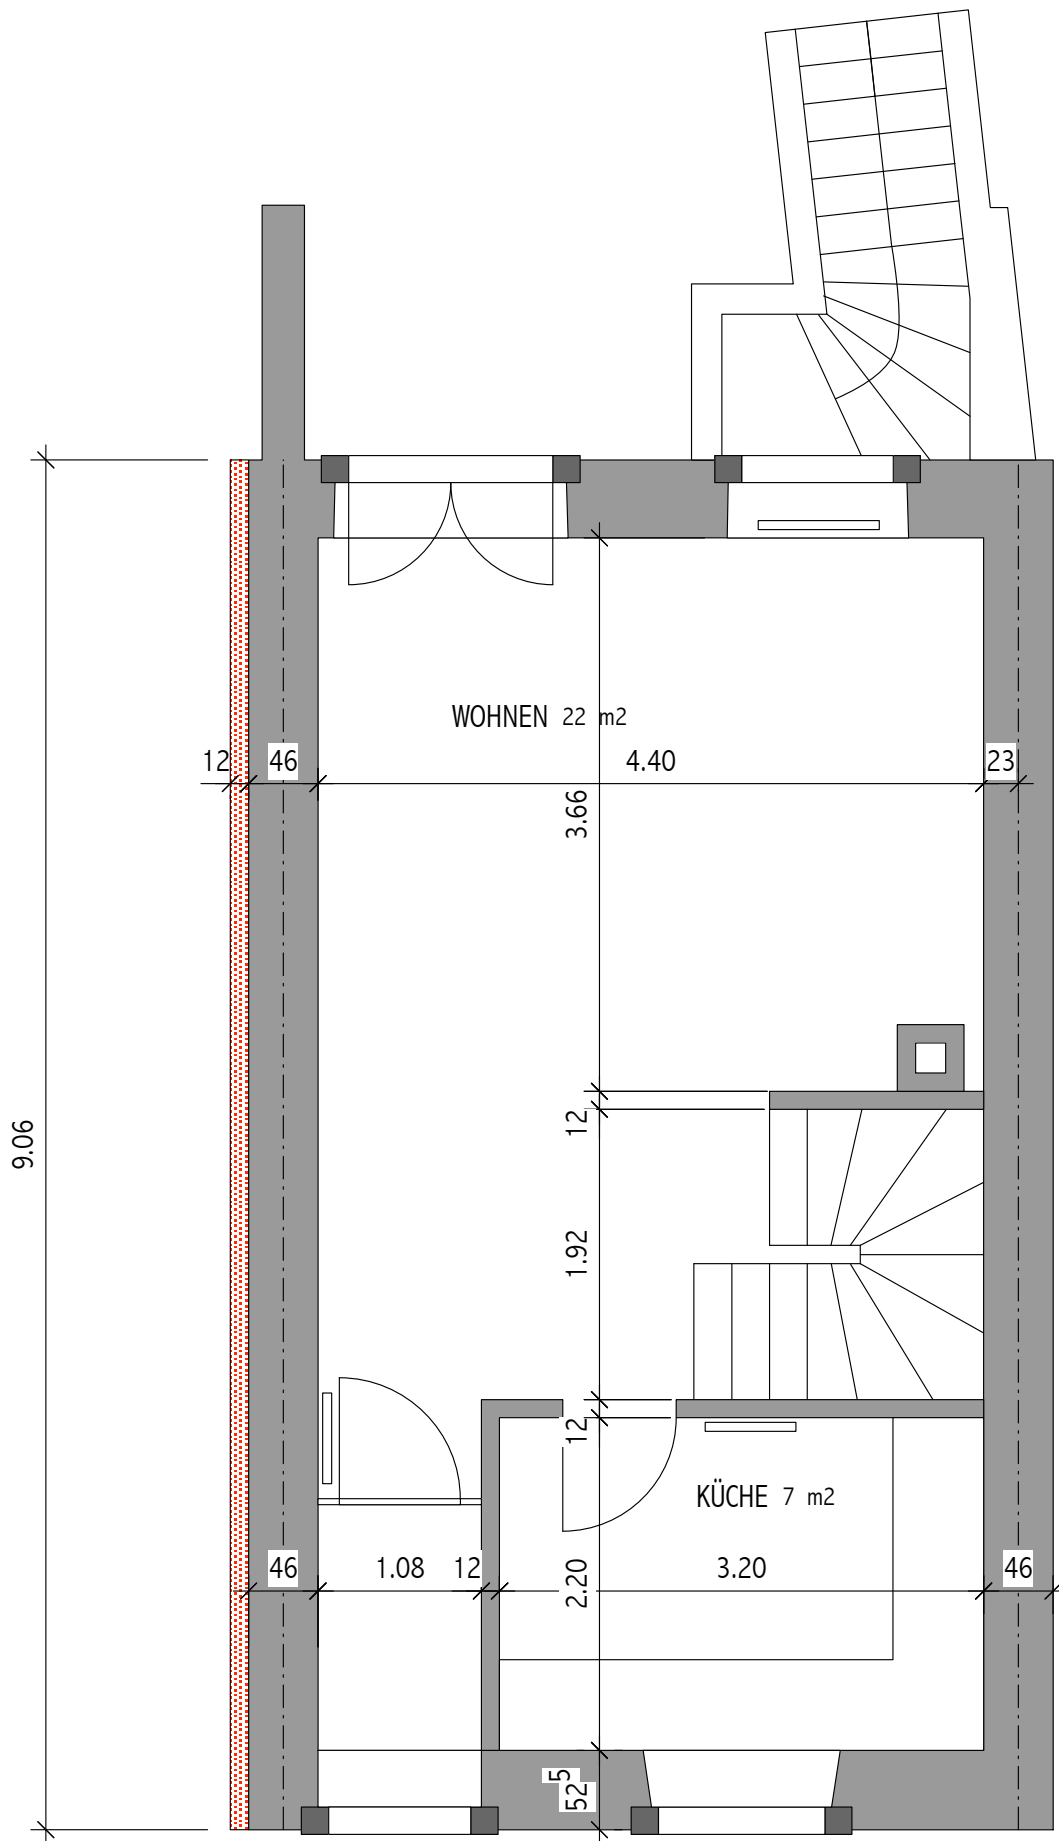

PROJEKT ERDGESCHOSS	EFH: FASSADENISOLATION SCHWEIZERGASSE 20 4054 BASEL MST 1:50		
BAUHERRSCHAFT ARCHITEKT	MARINA WIEDMER SCHWEIZERGASSE 20 4054 BASEL DOMINIQUE WYSS DIPL. ARCH. HTL/STV OBERE VOGTSMATTEN 37 4467 ROTHENFLUH TEL. 061 991 96 66		
DATUM: AUG. 2009	REVISION:	GRÖSSE: A4	NR.:


Architekt:

D Wyss

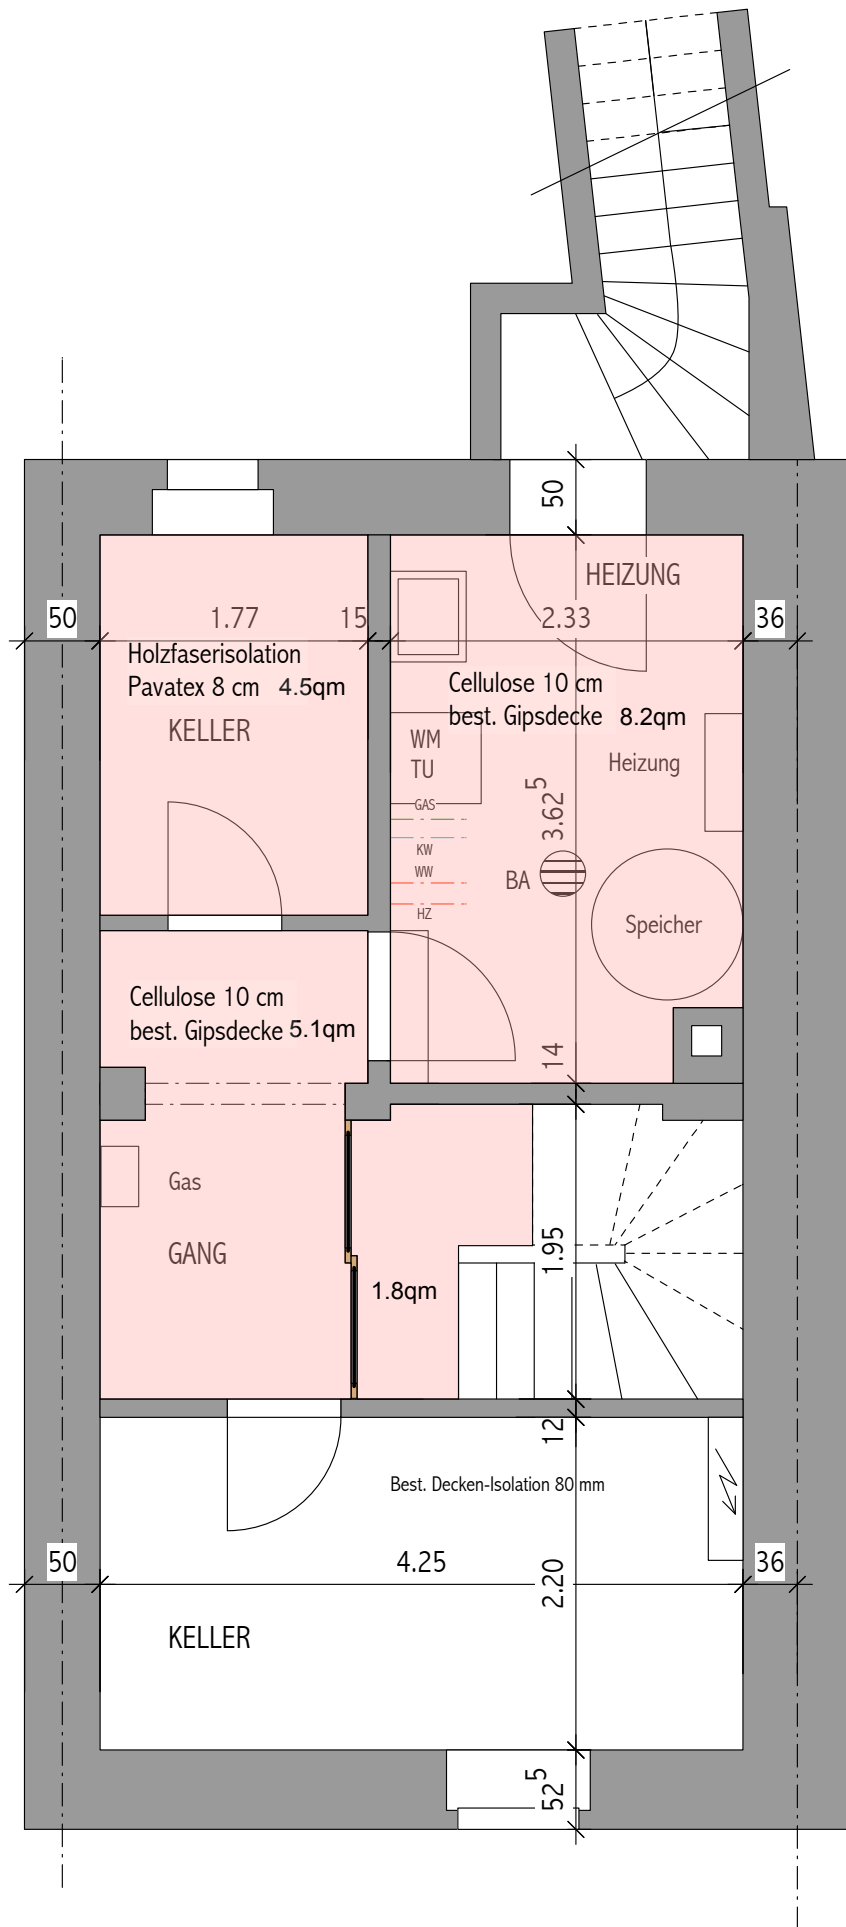

PROJEKT UNTERGESCHOSS	EFH: FASSADENISOLATION SCHWEIZERGASSE 20 4054 BASEL MST 1:50		
BAUHERRSCHAFT ARCHITEKT	MARINA WIEDMER SCHWEIZERGASSE 20 4054 BASEL DOMINIQUE WYSS DIPL. ARCH. HTL/STV OBERE VOGTSMATTEN 37 4467 ROTHENFLUH TEL. 061 991 96 66		
DATUM: AUG. 2009	REVISION:	GRÖSSE: A4	NR.:

Architekt:

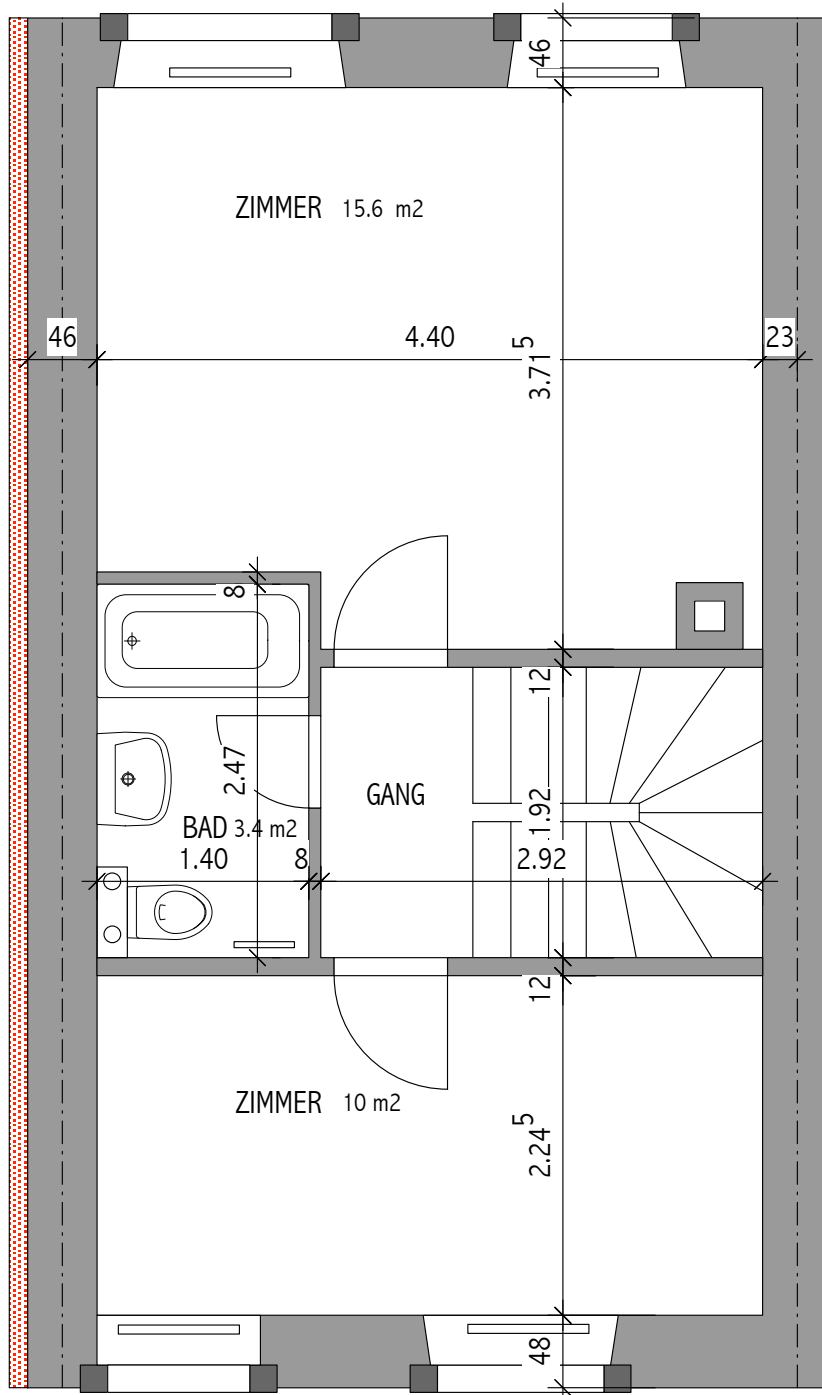

PROJEKT OBERGESCHOSS	EFH: FASSADENISOLATION SCHWEIZERGASSE 20 4054 BASEL MST 1:50		
BAUHERRSCHAFT ARCHITEKT	MARINA WIEDMER SCHWEIZERGASSE 20 4054 BASEL DOMINIQUE WYSS DIPL. ARCH. HTL/STV OBERE VOGTSMATTEN 37 4467 ROTHENFLUH TEL. 061 991 96 66		
DATUM: AUG. 2009	REVISION:	GRÖSSE: A4	NR.:

Architekt: *D Wyss*