


PROJEKT ERDGESCHOSS	EFH: ENERGIESANIERUNG, LARGITZENSTR. 87, 4056 BASEL MST 1:100		
BAUHERRSCHAFT ARCHITEKT	JAN + SILVIA GRÜTTER BRODMANN, LARGITZENSTR. 87, 4056 BASEL DOMINIQUE WYSS DIPL. ARCH. HTL/STV OBERE VOGTSMATTEN 37 4467 ROTHENFLUH TEL. 061 991 96 66		
DATUM: OKT. 2009	REVISION: Okt. 2010	GRÖSSE:	NR.:

Architekt:

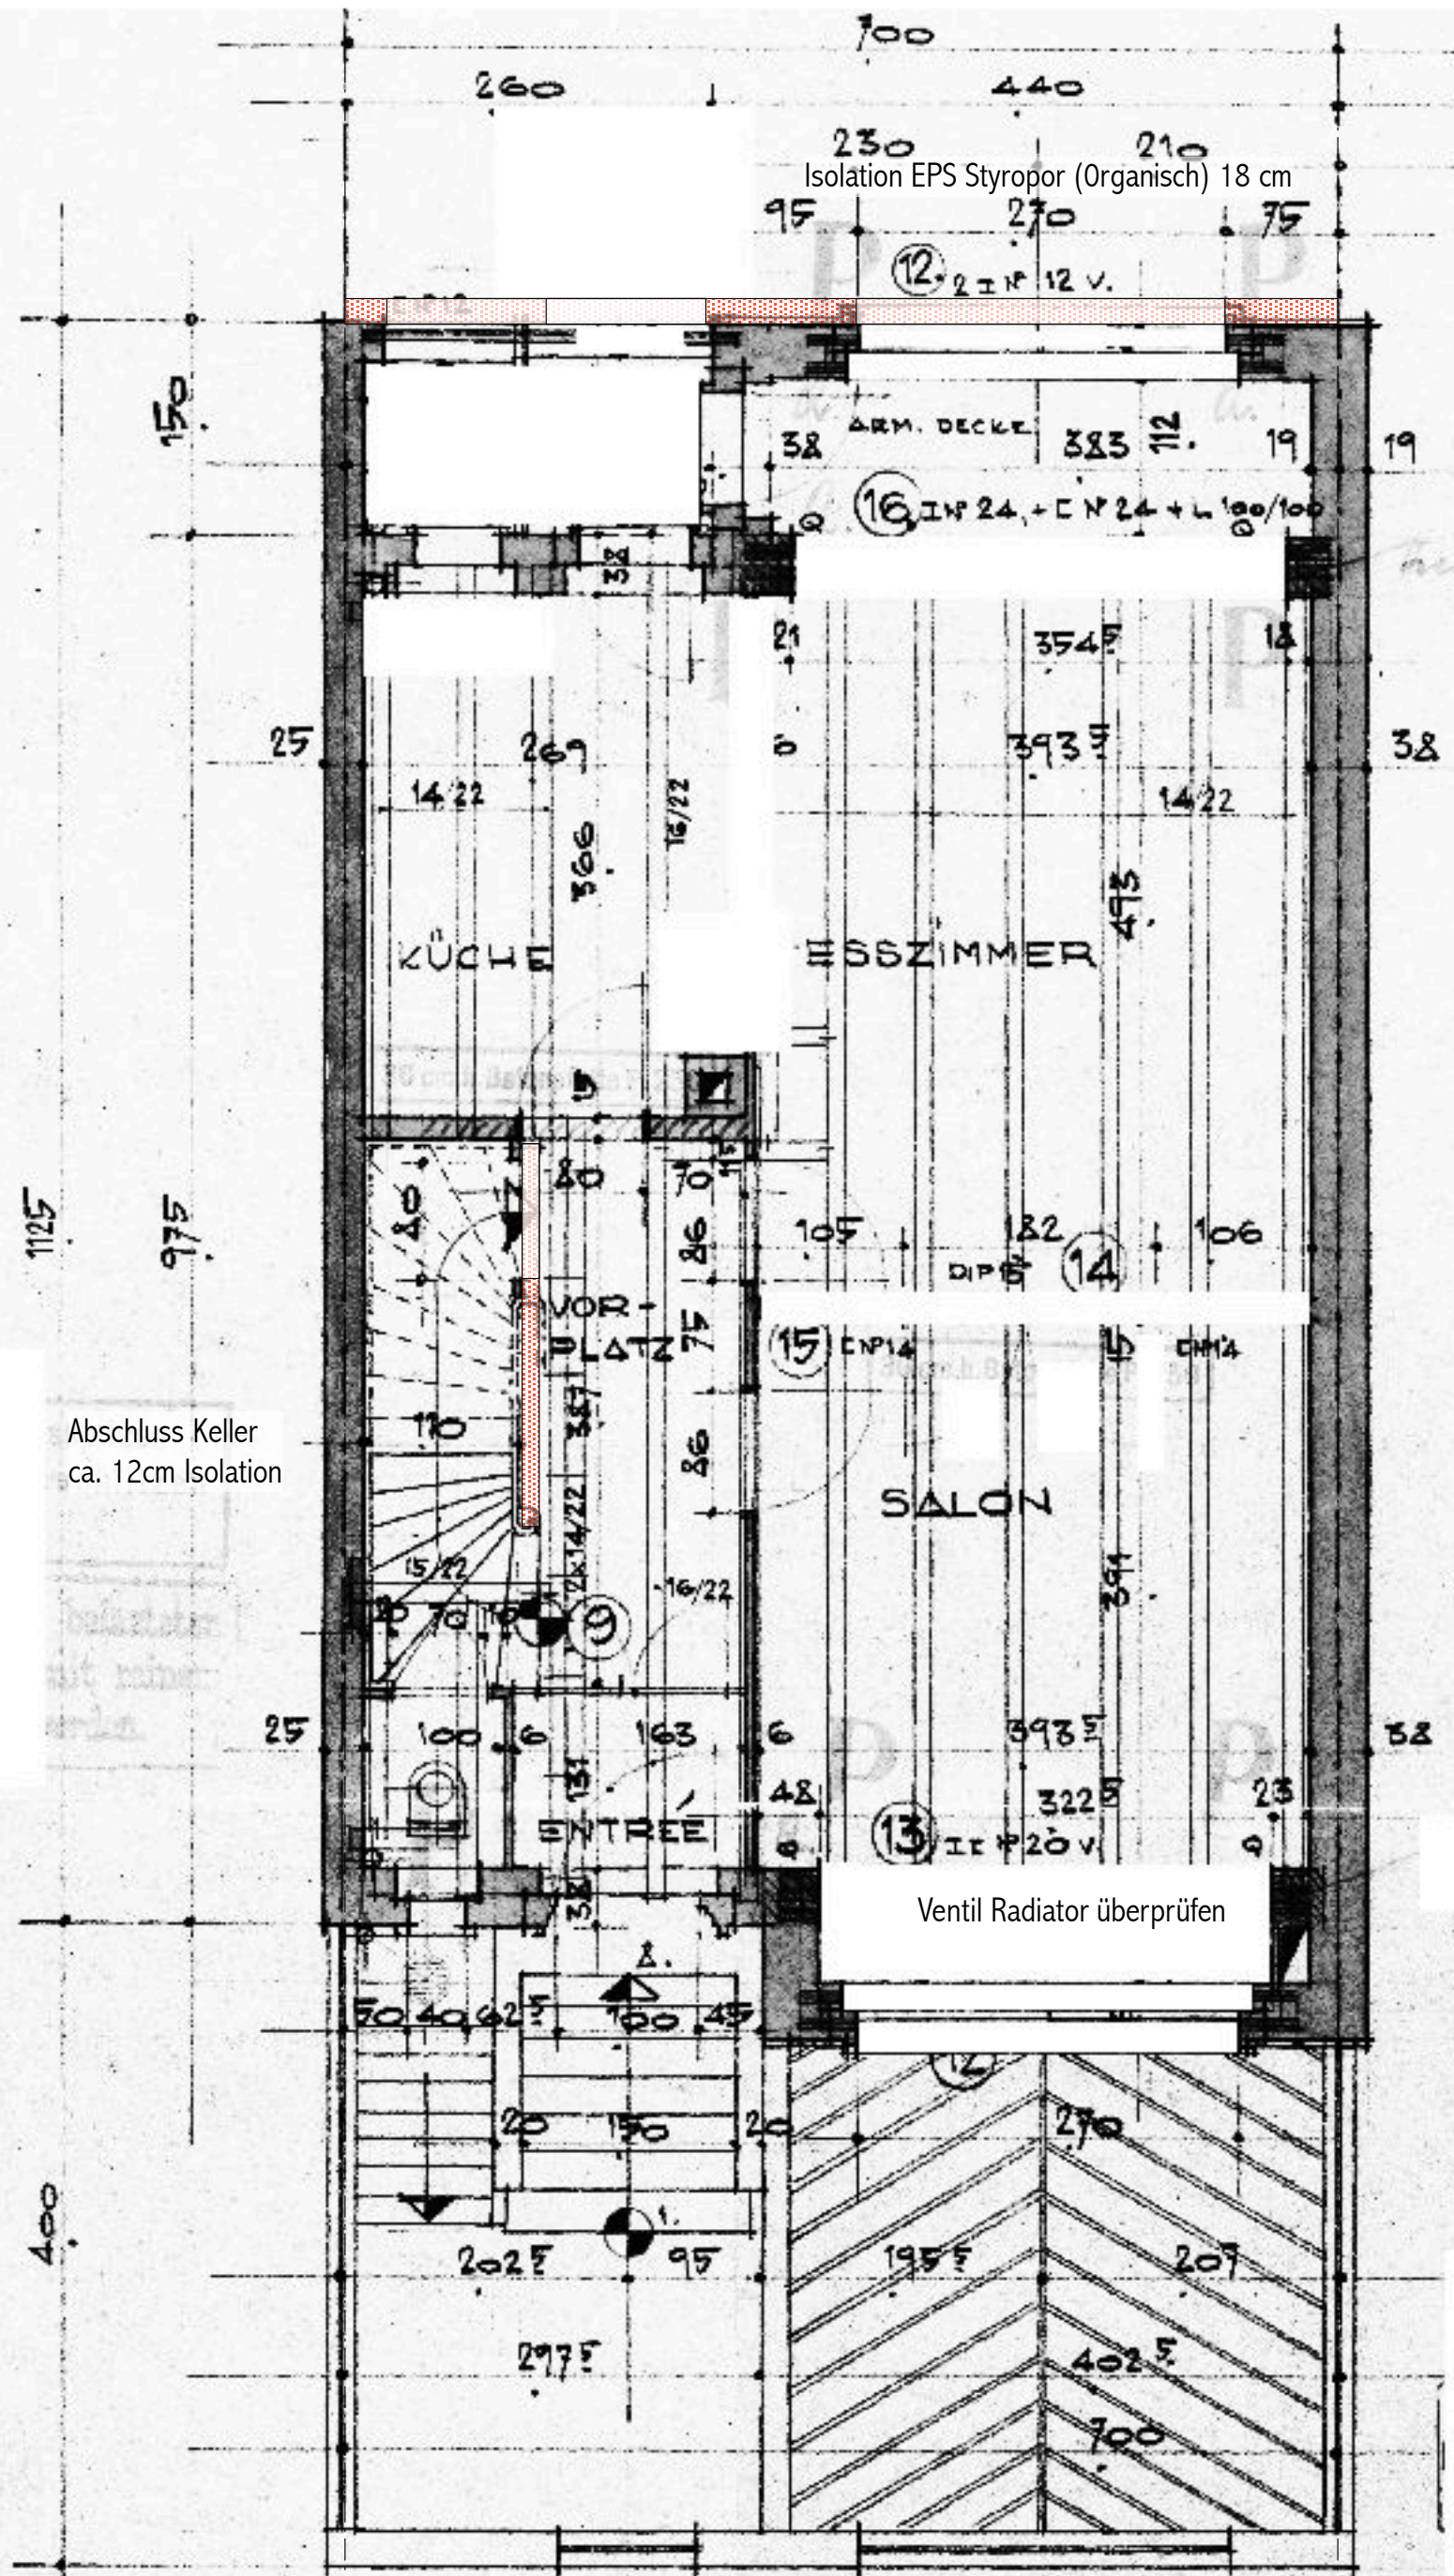



Abschluss Keller
ca. 12cm Isolation

Ventil Radiator überprüfen


PROJEKT HOFFASSADE	EFH: ENERGIESANIERUNG, LARGITZENSTR. 87, 4056 BASEL MST 1: 50		
BAUHERRSCHAFT ARCHITEKT	JAN + SILVIA GRÜTTER BRODMANN, LARGITZENSTR. 87, 4056 BASEL DOMINIQUE WYSS DIPL. ARCH. HTL/STV OBERE VOGTSMATTEN 37 4467 ROTHENFLUH TEL. 061 991 96 66		
DATUM: OKT. 2009	REVISION: Okt. 2010	GRÖSSE:	NR.:

Architekt:

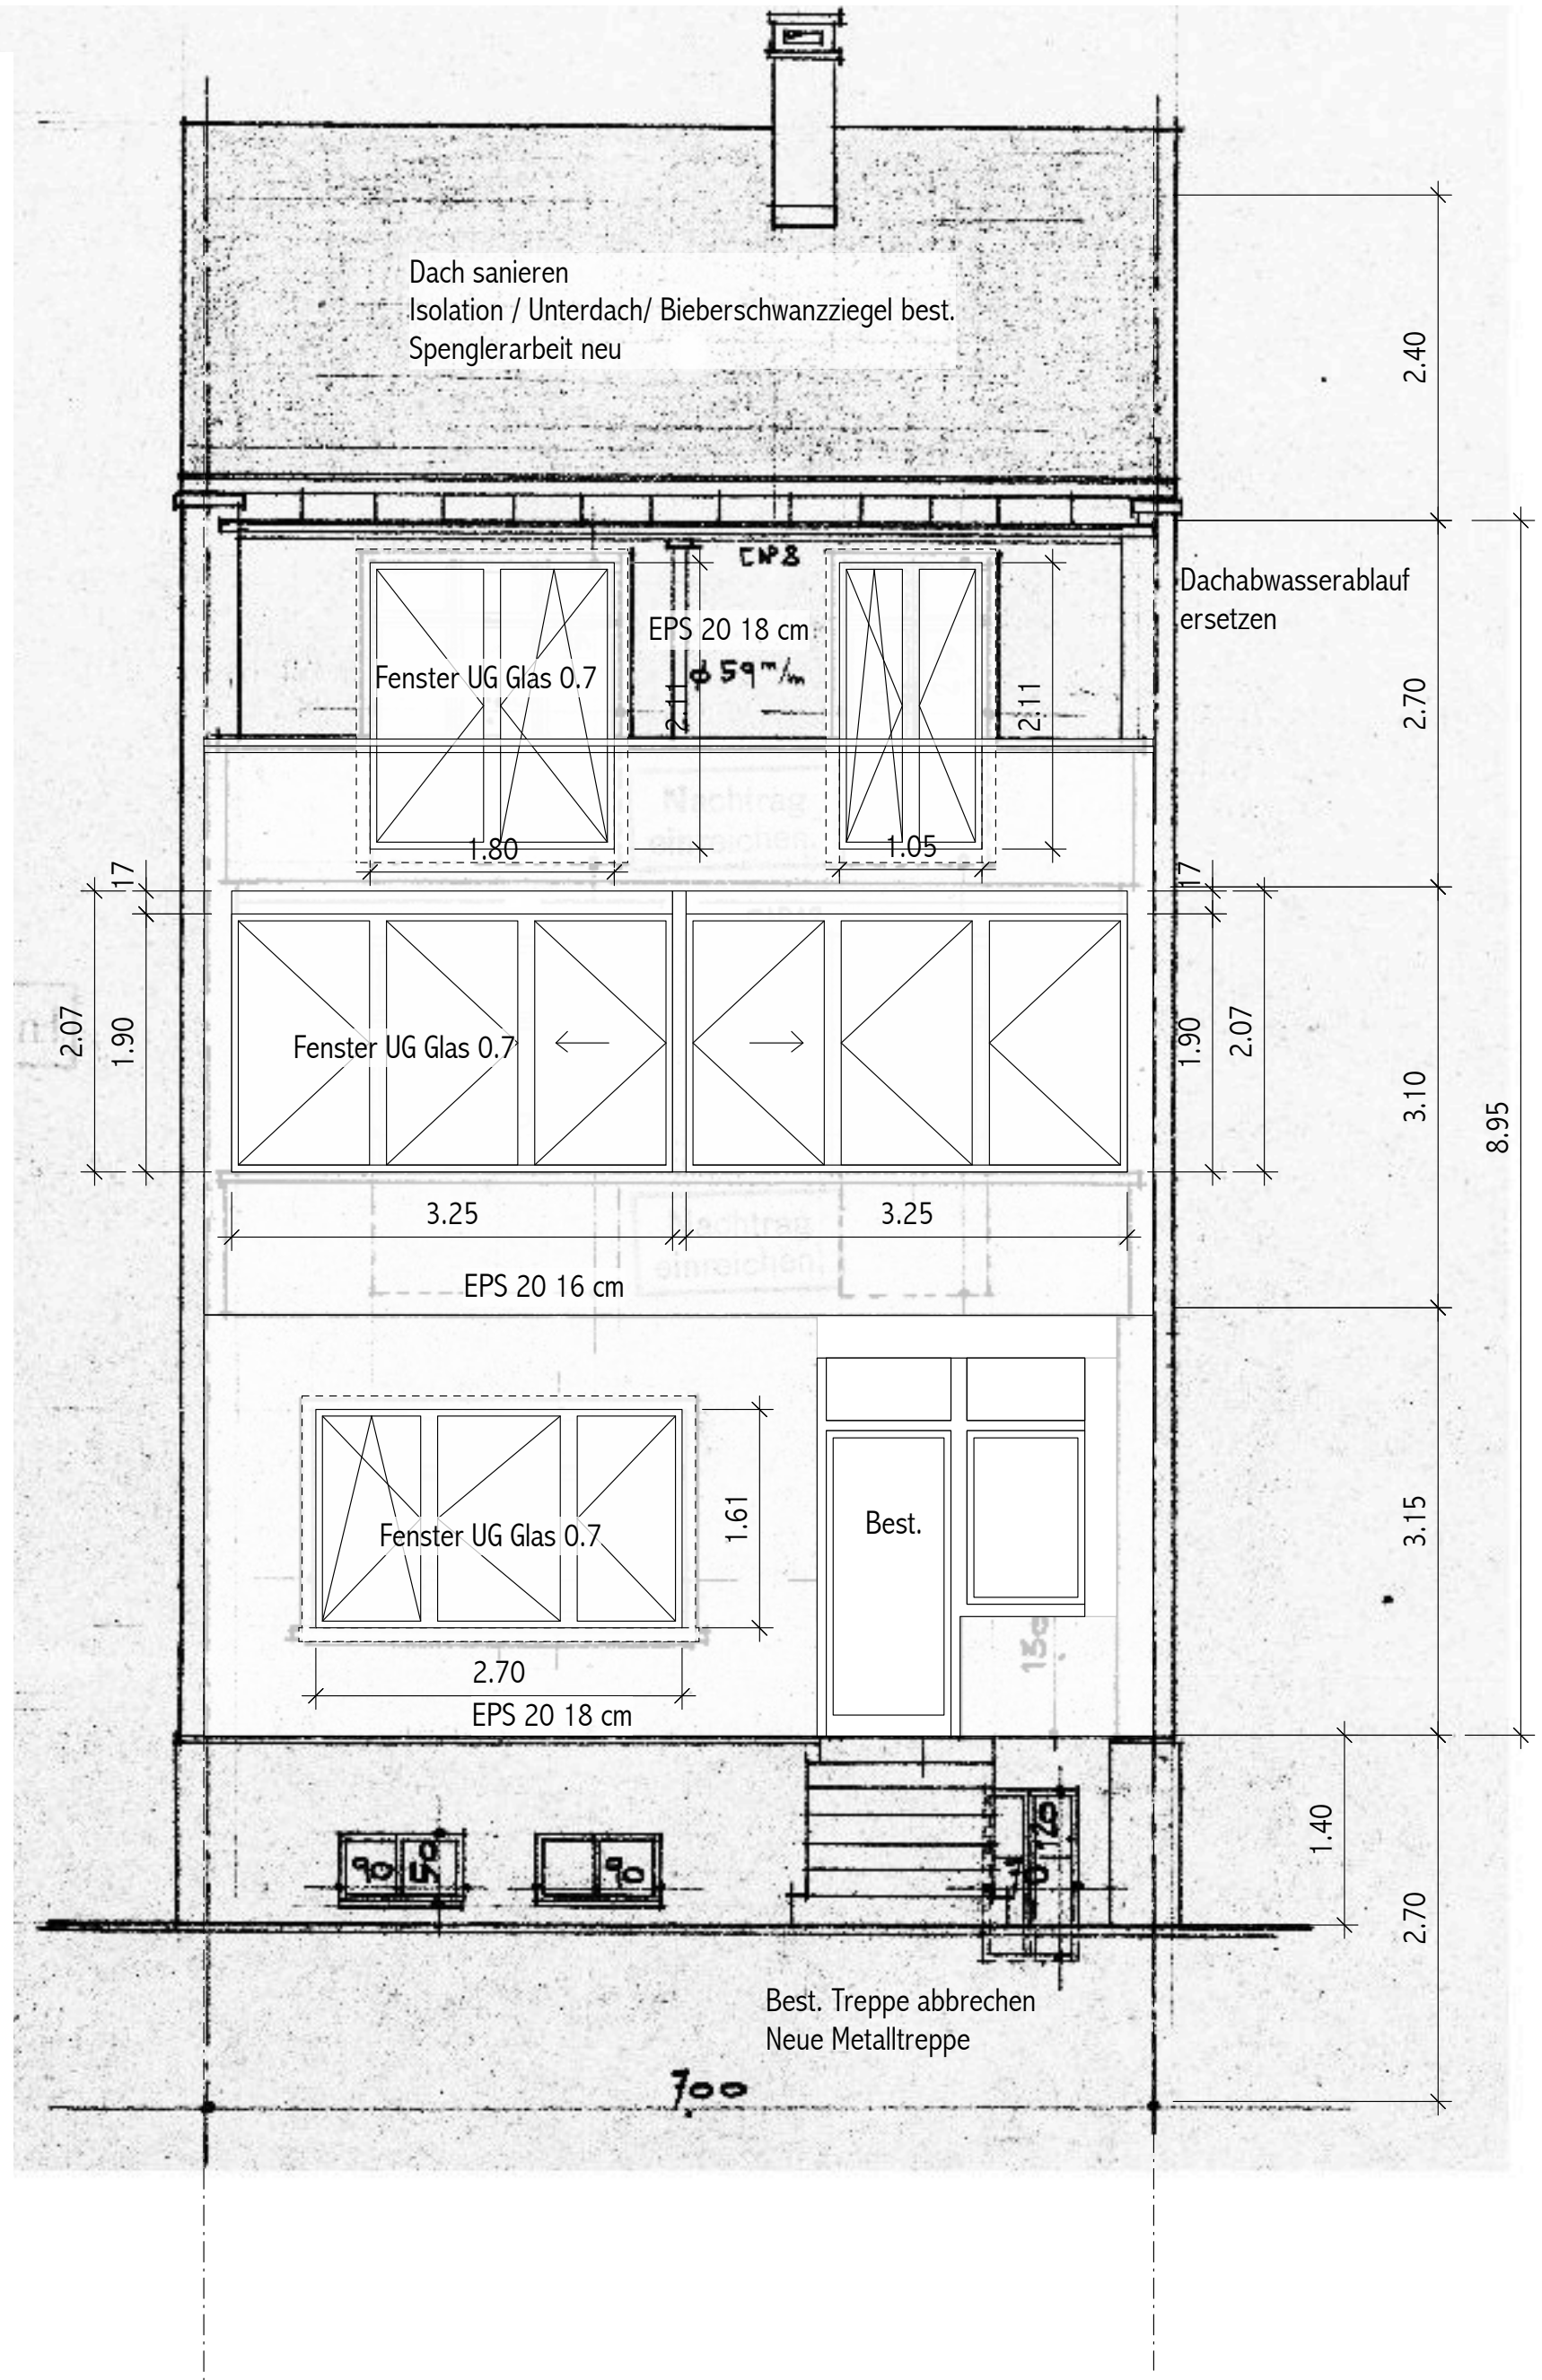PROJEKT QUERSCHNITT	EFH: ENERGIESANIERUNG, LARGITZENSTR. 87, 4056 BASEL MST 1:50		
BAUHERRSCHAFT ARCHITEKT	JAN + SILVIA GRÜTTER BRODMANN, LARGITZENSTR. 87, 4056 BASEL DOMINIQUE WYSS DIPL. ARCH. HTL/STV OBERE VOGTSMATTEN 37 4467 ROTHENFLUH TEL. 061 991 96 66		
DATUM: OKT. 2009	REVISION: Okt. 2010	GRÖSSE:	NR.:

Architekt: *D Wyss*

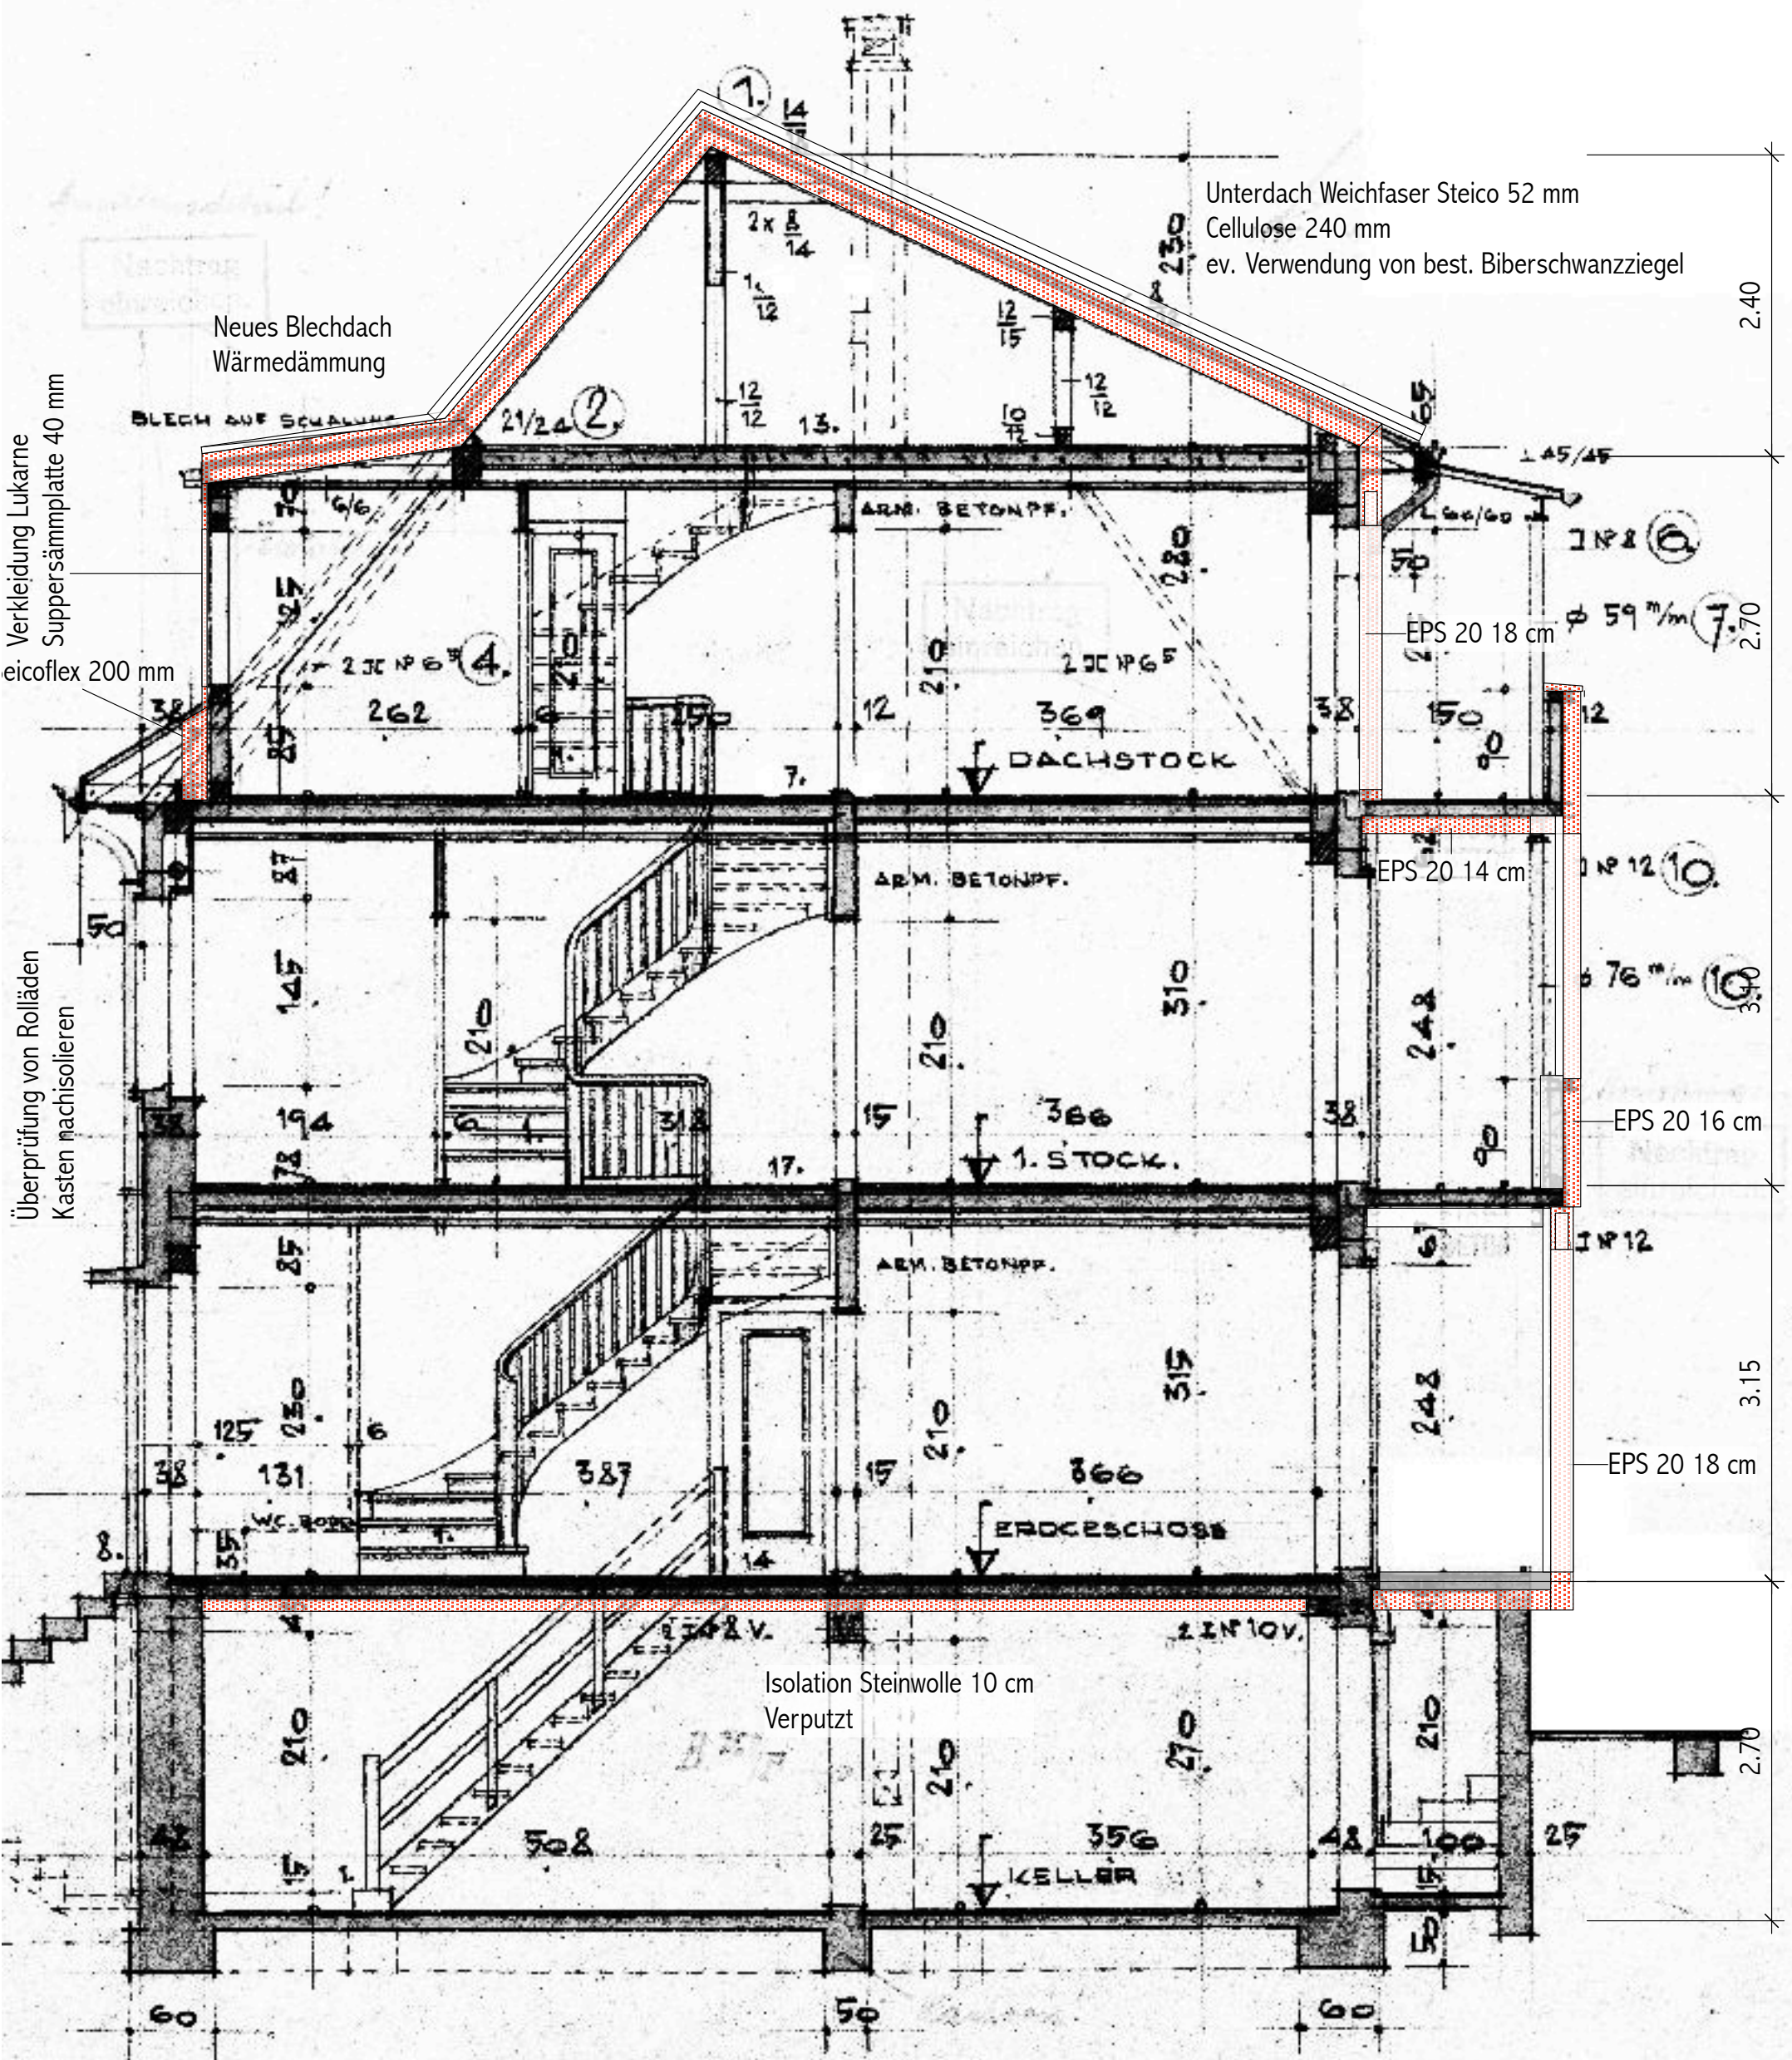

Verkleidung Lukarne
Suppersämmplatte 40 mm
eicoflex 200 mm

Überprüfung von Rollläden
Kasten nachisolieren

Neues Blechdach
Wärmedämmung

Unterdach Weichfaser Steico 52 mm
Cellulose 240 mm
ev. Verwendung von best. Biberschwanzziegel

EPS 20 18 cm

EPS 20 14 cm

EPS 20 16 cm

EPS 20 18 cm

Isolation Steinwolle 10 cm
Verputzt

2.40

2.70

3.15

2.70

PROJEKT STRASSENFASSADE	EFH: ENERGIESANIERUNG, LARGITZENSTR. 87, 4056 BASEL MST 1:100		
BAUHERRSCHAFT ARCHITEKT	JAN + SILVIA GRÜTTER BRODMANN, LARGITZENSTR. 87, 4056 BASEL DOMINIQUE WYSS DIPL. ARCH. HTL/STV OBERE VOGTSMATTEN 37 4467 ROTHENFLUH TEL. 061 991 96 66		
DATUM: OKT. 2009	REVISION: Okt, 2010	GRÖSSE:	NR.:

Architekt:

D Wyss

