



PROJEKT DACHGESCHOSS	EFH: ENERGIESANIERUNG, GOTTHARDSTRASSE 69 4054 BASEL MST 1:50		
BAUHERRSCHAFT ARCHITEKT	BRIGIT HOFER, GOTTHARDSTRASSE 69, 4054 BASEL DOMINIQUE WYSS DIPL. ARCH. HTL/STV OBERE VOGTSMATTEN 37 4467 ROTHENFLUH TEL. 061 991 96 66		
DATUM: OKT. 2009	REVISION: März 2010	GRÖSSE:	NR.:

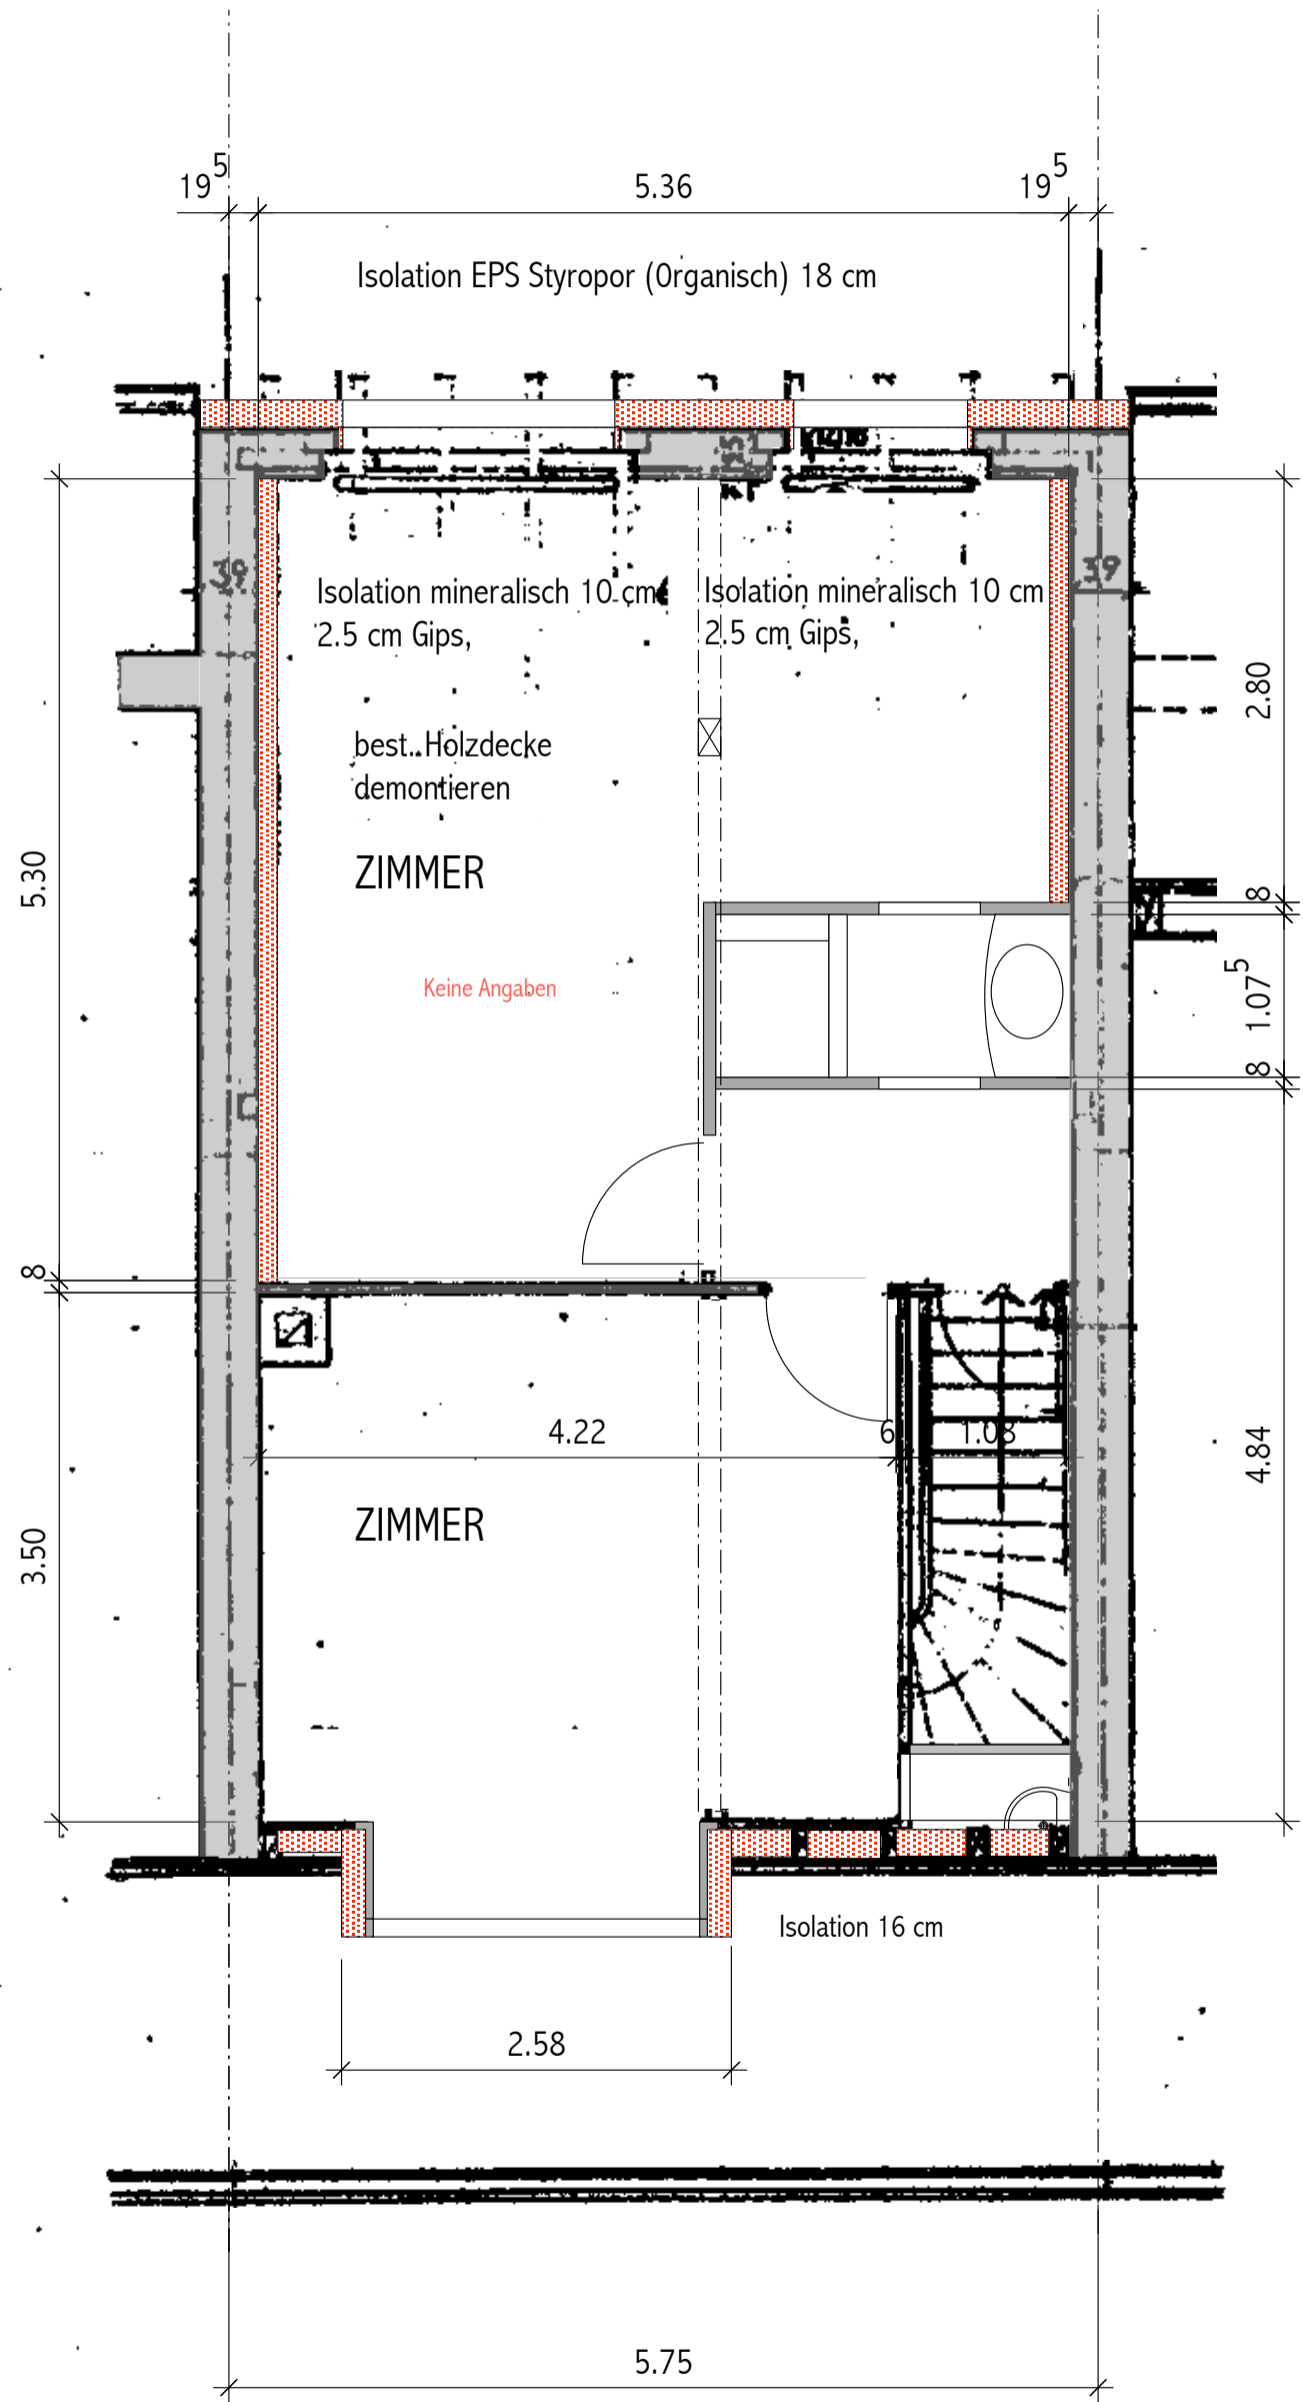


PROJEKT ERDGESCHOSS	EFH: ENERGIESANIERUNG, GOTTHARDSTRASSE 69 4054 BASEL MST 1:50		
BAUHERRSCHAFT ARCHITEKT	BRIGIT HOFER GOTTHARDSTRASSE 69, 4054 BASEL DOMINIQUE WYSS DIPL. ARCH. HTL/STV OBERE VOGTSMATTEN 37 4467 ROTHENFLUH TEL. 061 991 96 66		
DATUM: OKT. 2009	REVISION: März 2010	GRÖSSE:	NR.:

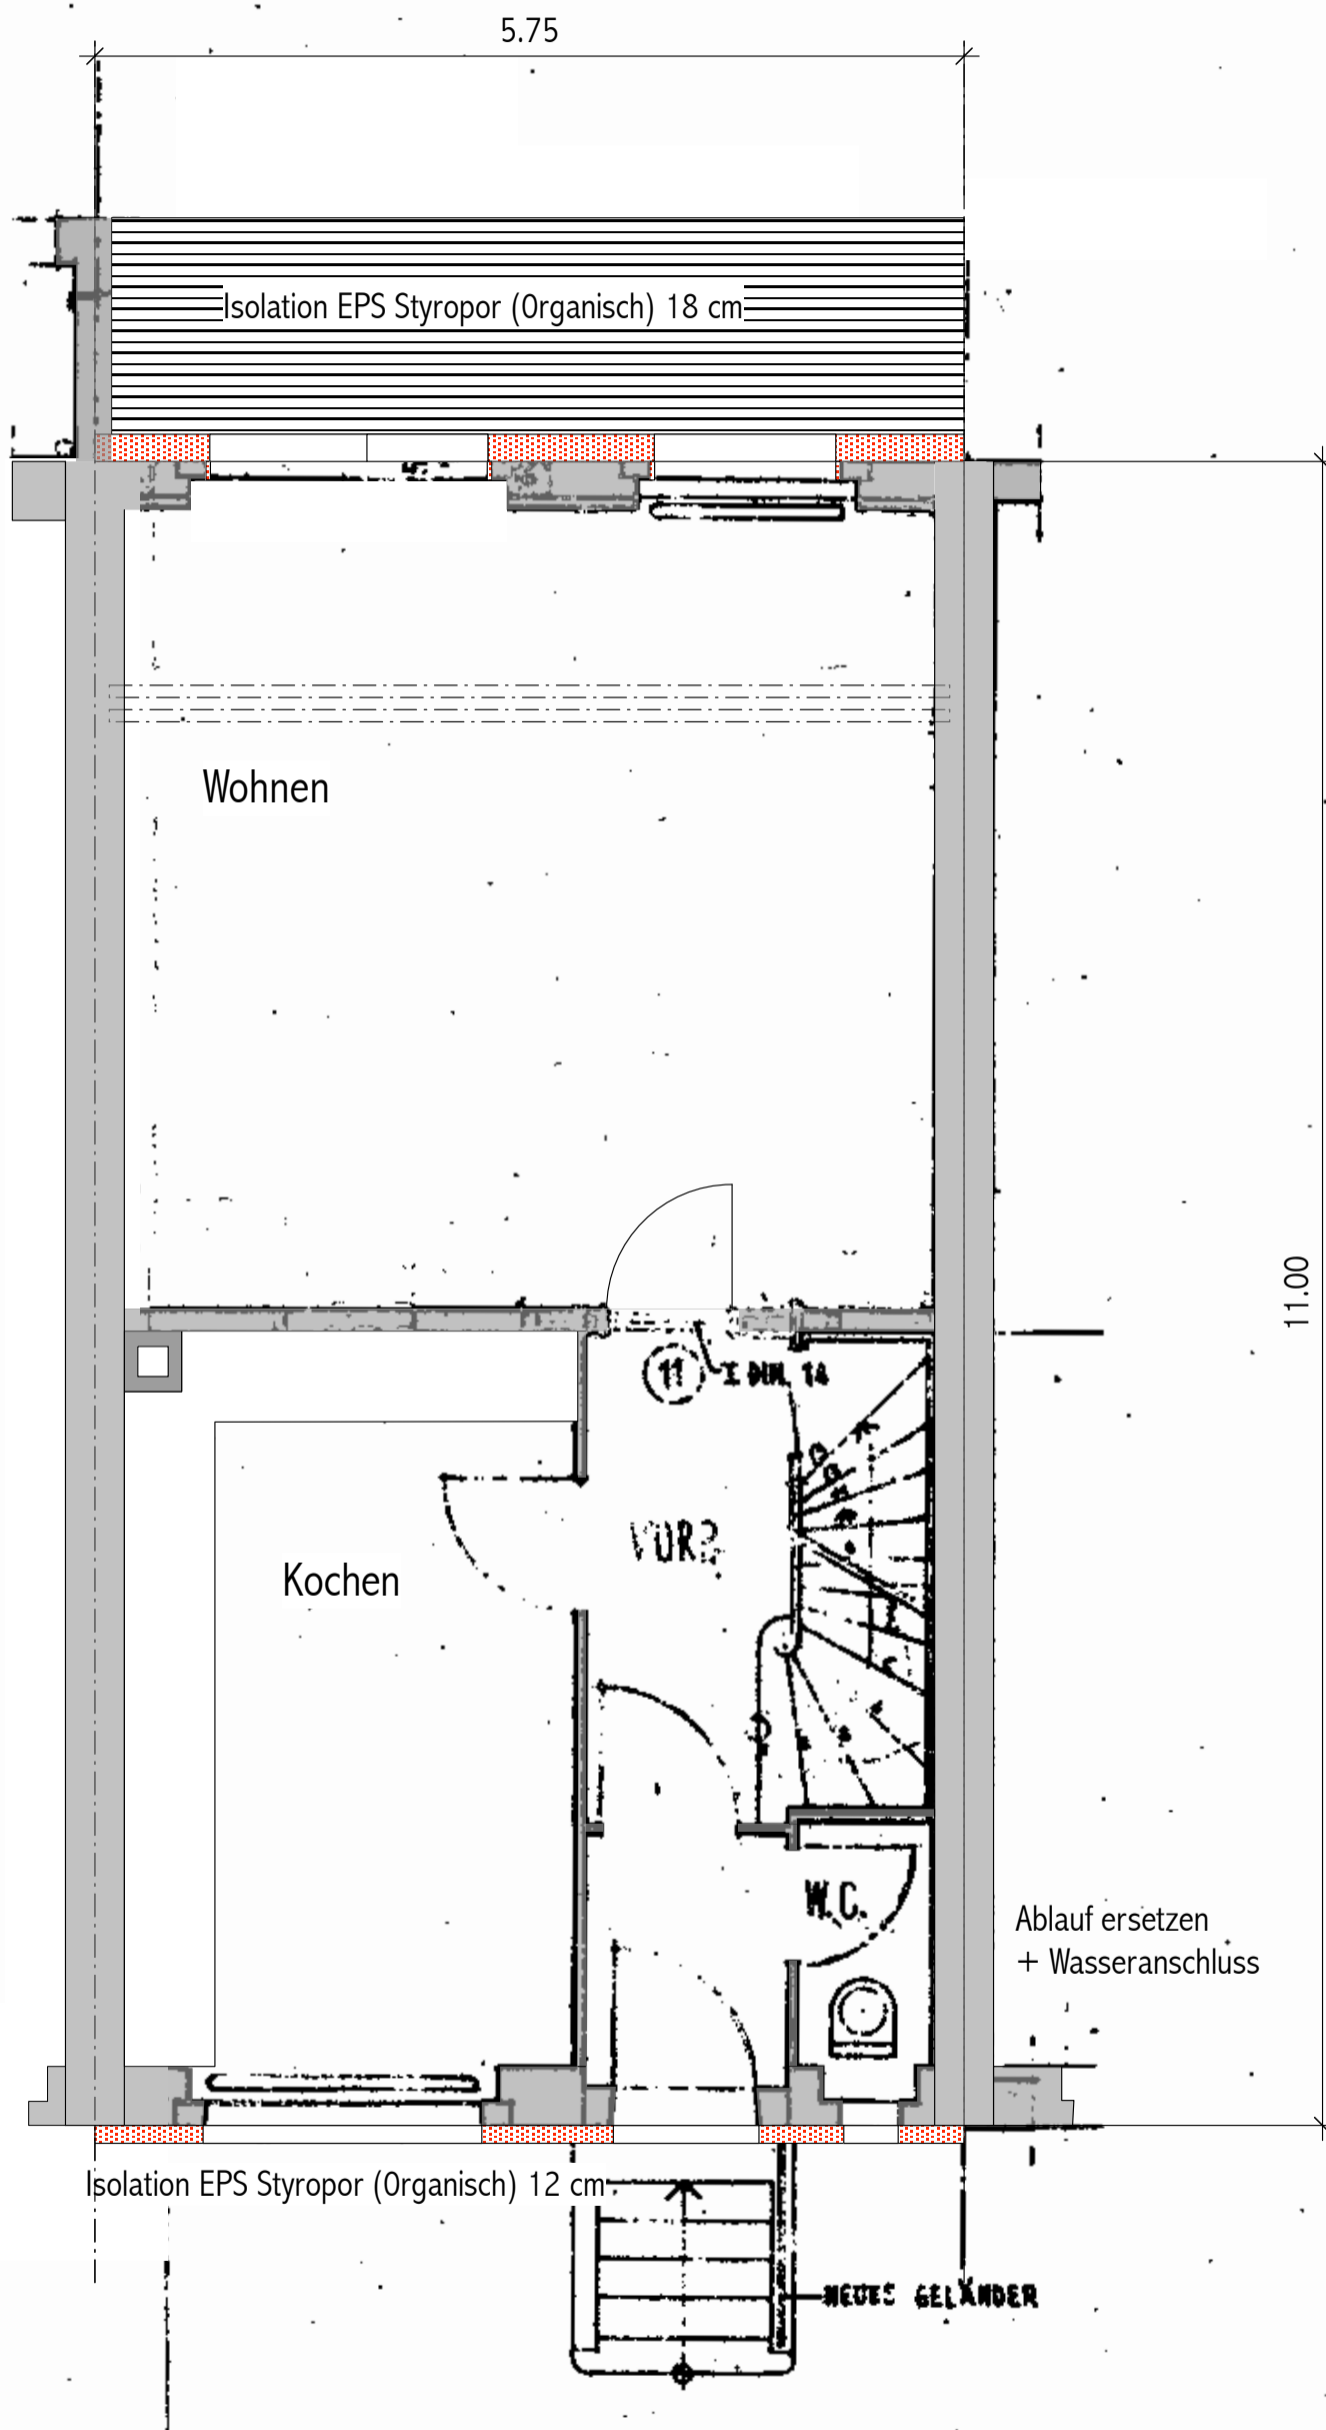


PROJEKT HOFFASSADE	EFH: ENERGIESANIERUNG, GOTTHARDSTRASSE 69 4054 BASEL MST 1:50		
BAUHERRSCHAFT ARCHITEKT	BRIGIT HOFER, GOTTHARDSTRASSE 69, 4054 BASEL DOMINIQUE WYSS DIPL. ARCH. HTL/STV OBERE VOGTSMATTEN 37 4467 ROTHENFLUH TEL. 061 991 96 66		
DATUM: OKT. 2009	REVISION: März 2010	GRÖSSE:	NR.:




PROJEKT KELLERGESCHOSS	EFH: ENERGIESANIERUNG, GOTTHARDSTRASSE 69 4054 BASEL MST 1:50		
BAUHERRSCHAFT ARCHITEKT	BRIGIT HOFER, GOTTHARDSTRASSE 69, 4054 BASEL DOMINIQUE WYSS DIPL. ARCH. HTL/STV OBERE VOGTSMATTEN 37 4467 ROTHENFLUH TEL. 061 991 96 66		
DATUM: OKT. 2009	REVISION: März 2010	GRÖSSE: A3	NR.:

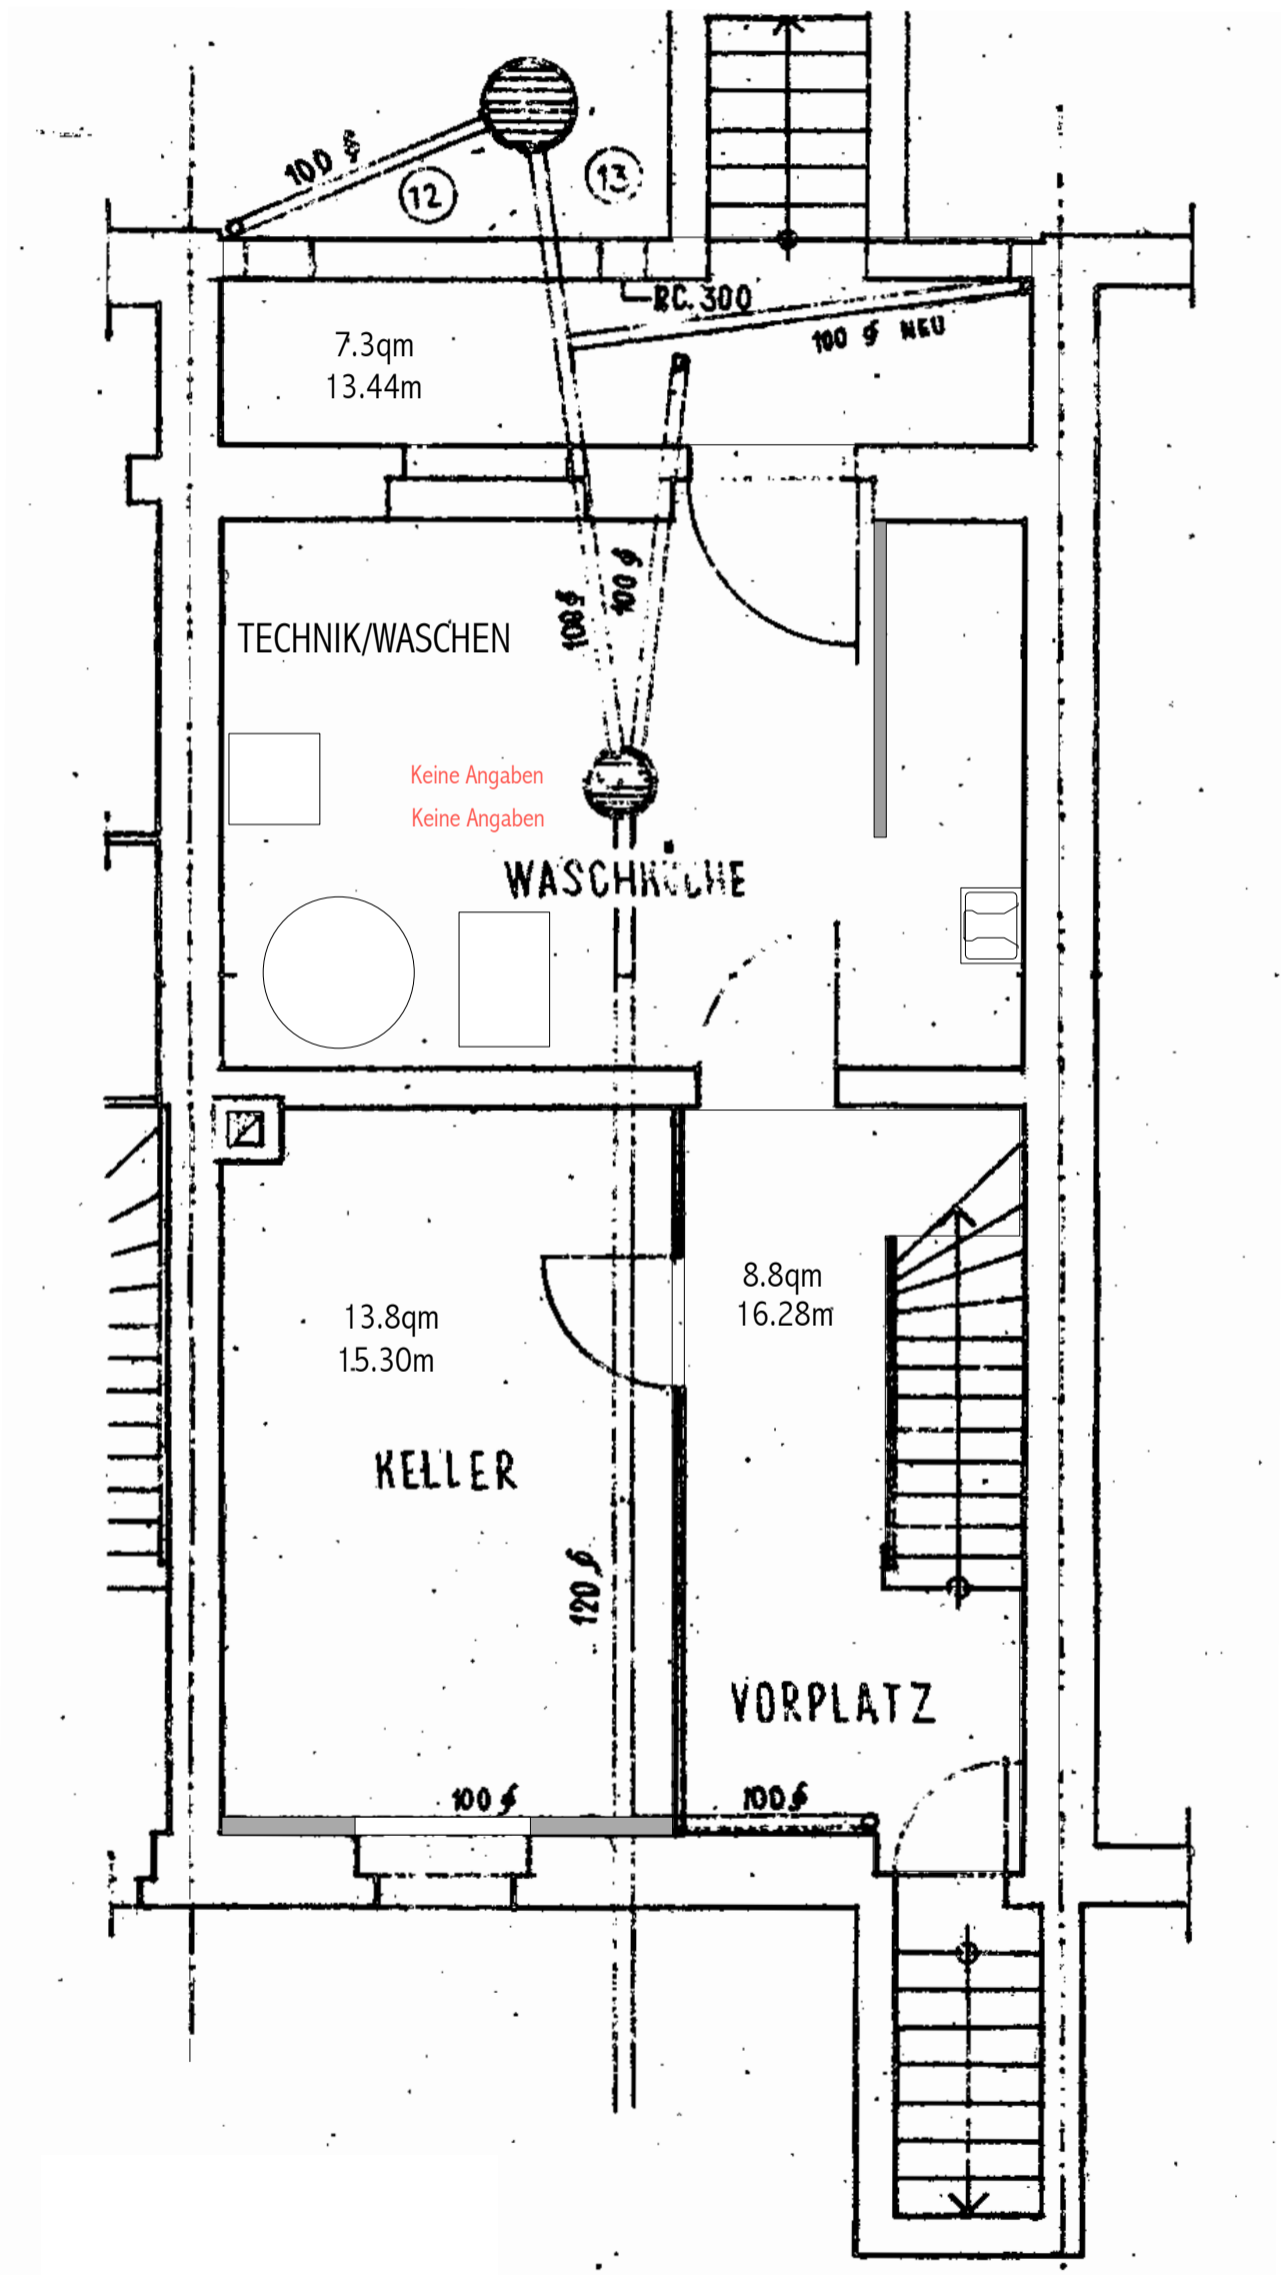


PROJEKT OBERGESCHOSS	EFH: ENERGIESANIERUNG, GOTTHARDSTRASSE 69 4054 BASEL MST 1:50		
BAUHERRSCHAFT ARCHITEKT	BRIGIT HOFER GOTTHARDSTRASSE 69, 4054 BASEL DOMINIQUE WYSS DIPL. ARCH. HTL/STV OBERE VOGTSMATTEN 37 4467 ROTHENFLUH TEL. 061 991 96 66		
DATUM: OKT. 2009	REVISION: März 2010	GRÖSSE:	NR.:

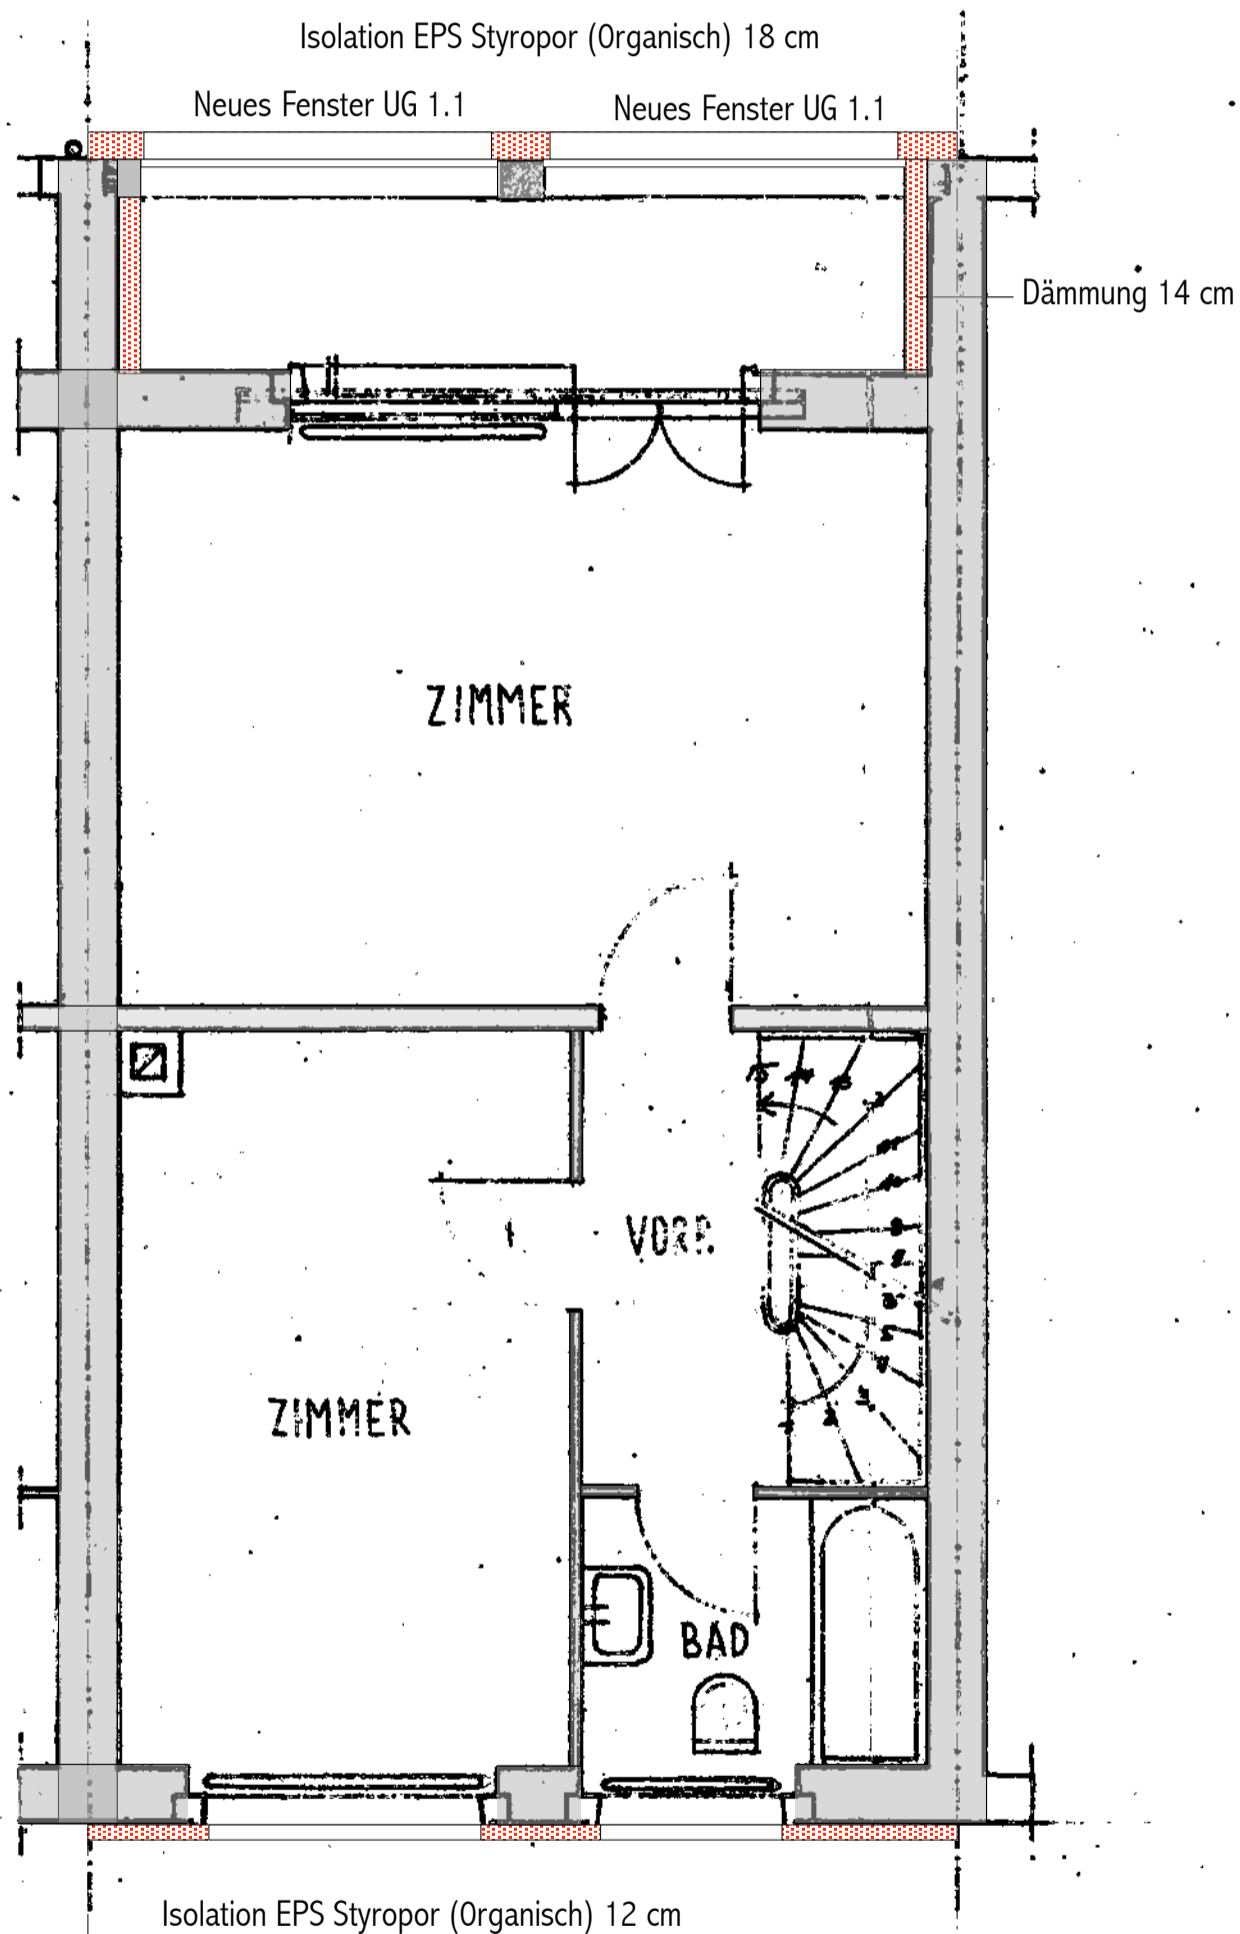

PROJEKT SCHNITT	EFH: ENERGIESANIERUNG, GOTTHARDSTRASSE 69 4054 BASEL MST 1:100		
BAUHERRSCHAFT ARCHITEKT	BRIGIT HOFER, GOTTHARDSTRASSE 69, 4054 BASEL DOMINIQUE WYSS DIPL. ARCH. HTL/STV OBERE VOGTSMATTEN 37 4467 ROTHENFLUH TEL. 061 991 96 66		
DATUM: OKT. 2009	REVISION: März 2010	GRÖSSE:	NR.:

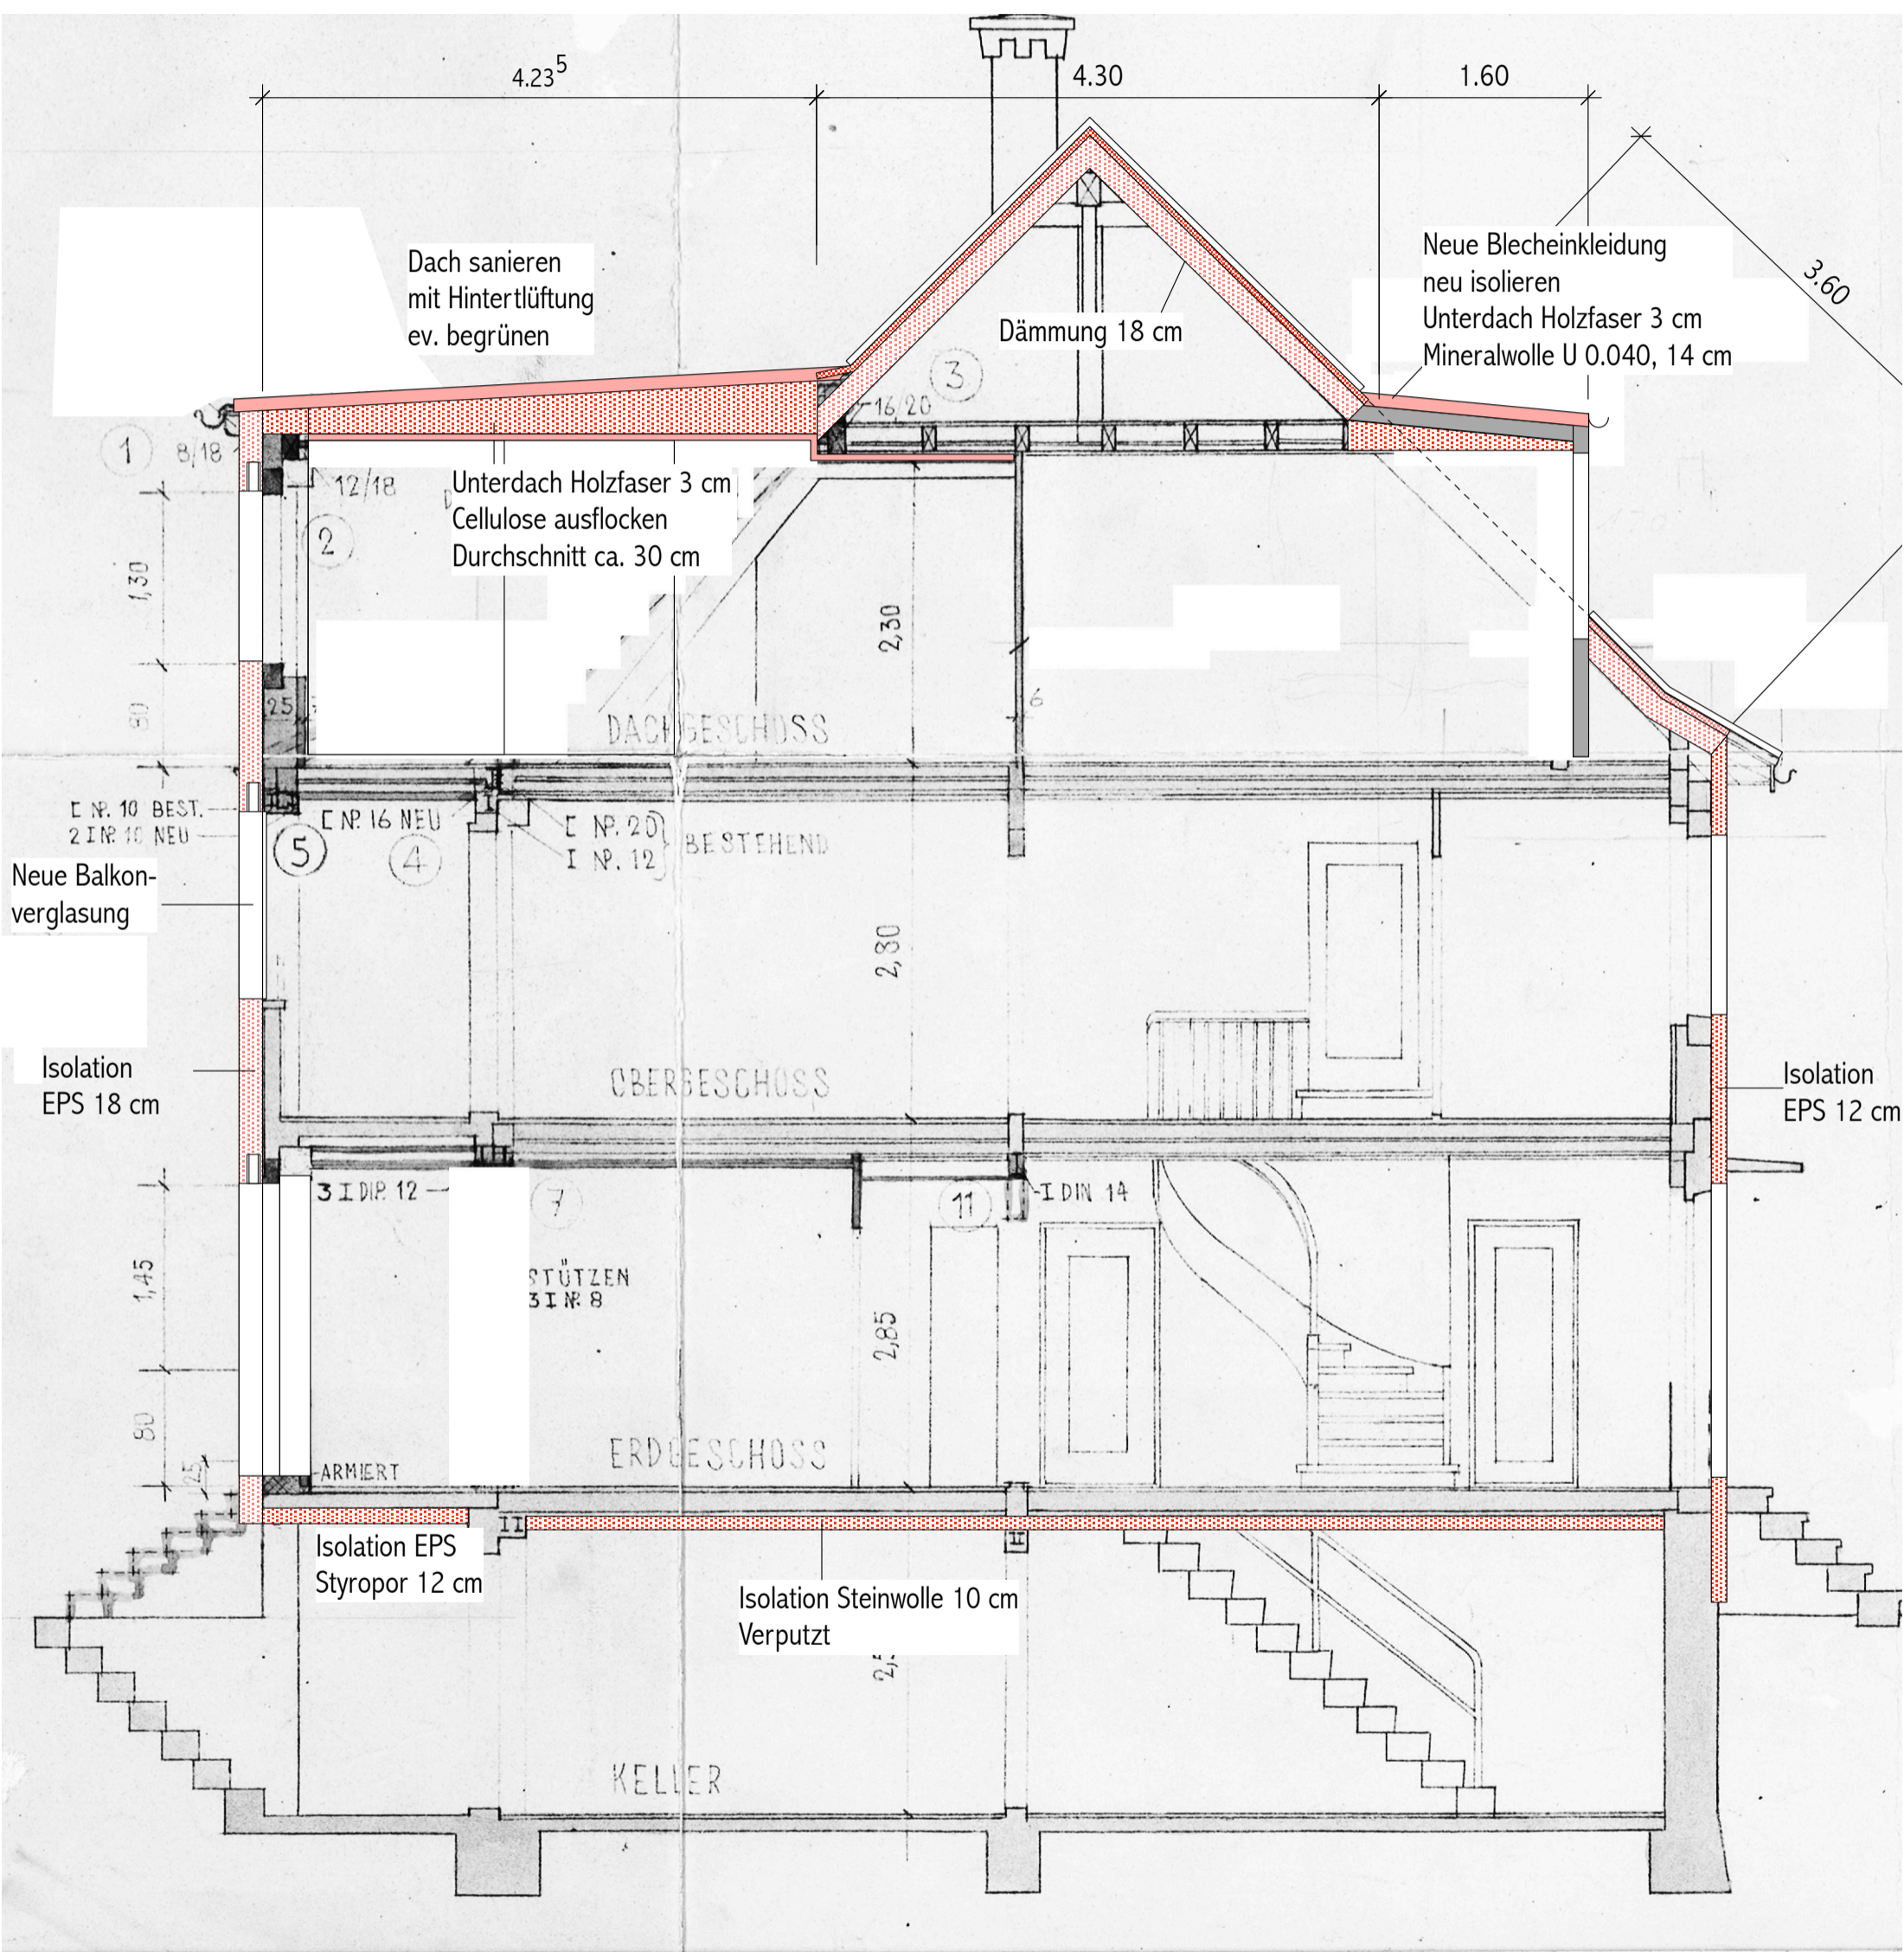

PROJEKT STRASSENFASSADE	EFH: ENERGIESANIERUNG, GOTTHARDSTRASSE 69 4054 BASEL MST 1:50		
BAUHERRSCHAFT ARCHITEKT	BRIGIT HOFER GOTTHARDSTRASSE 69, 4054 BASEL DOMINIQUE WYSS DIPL. ARCH. HTL/STV OBERE VOGTSMATTEN 37 4467 ROTHENFLUH TEL. 061 991 96 66		
DATUM: OKT. 2009	REVISION: März 2010	GRÖSSE:	NR.:

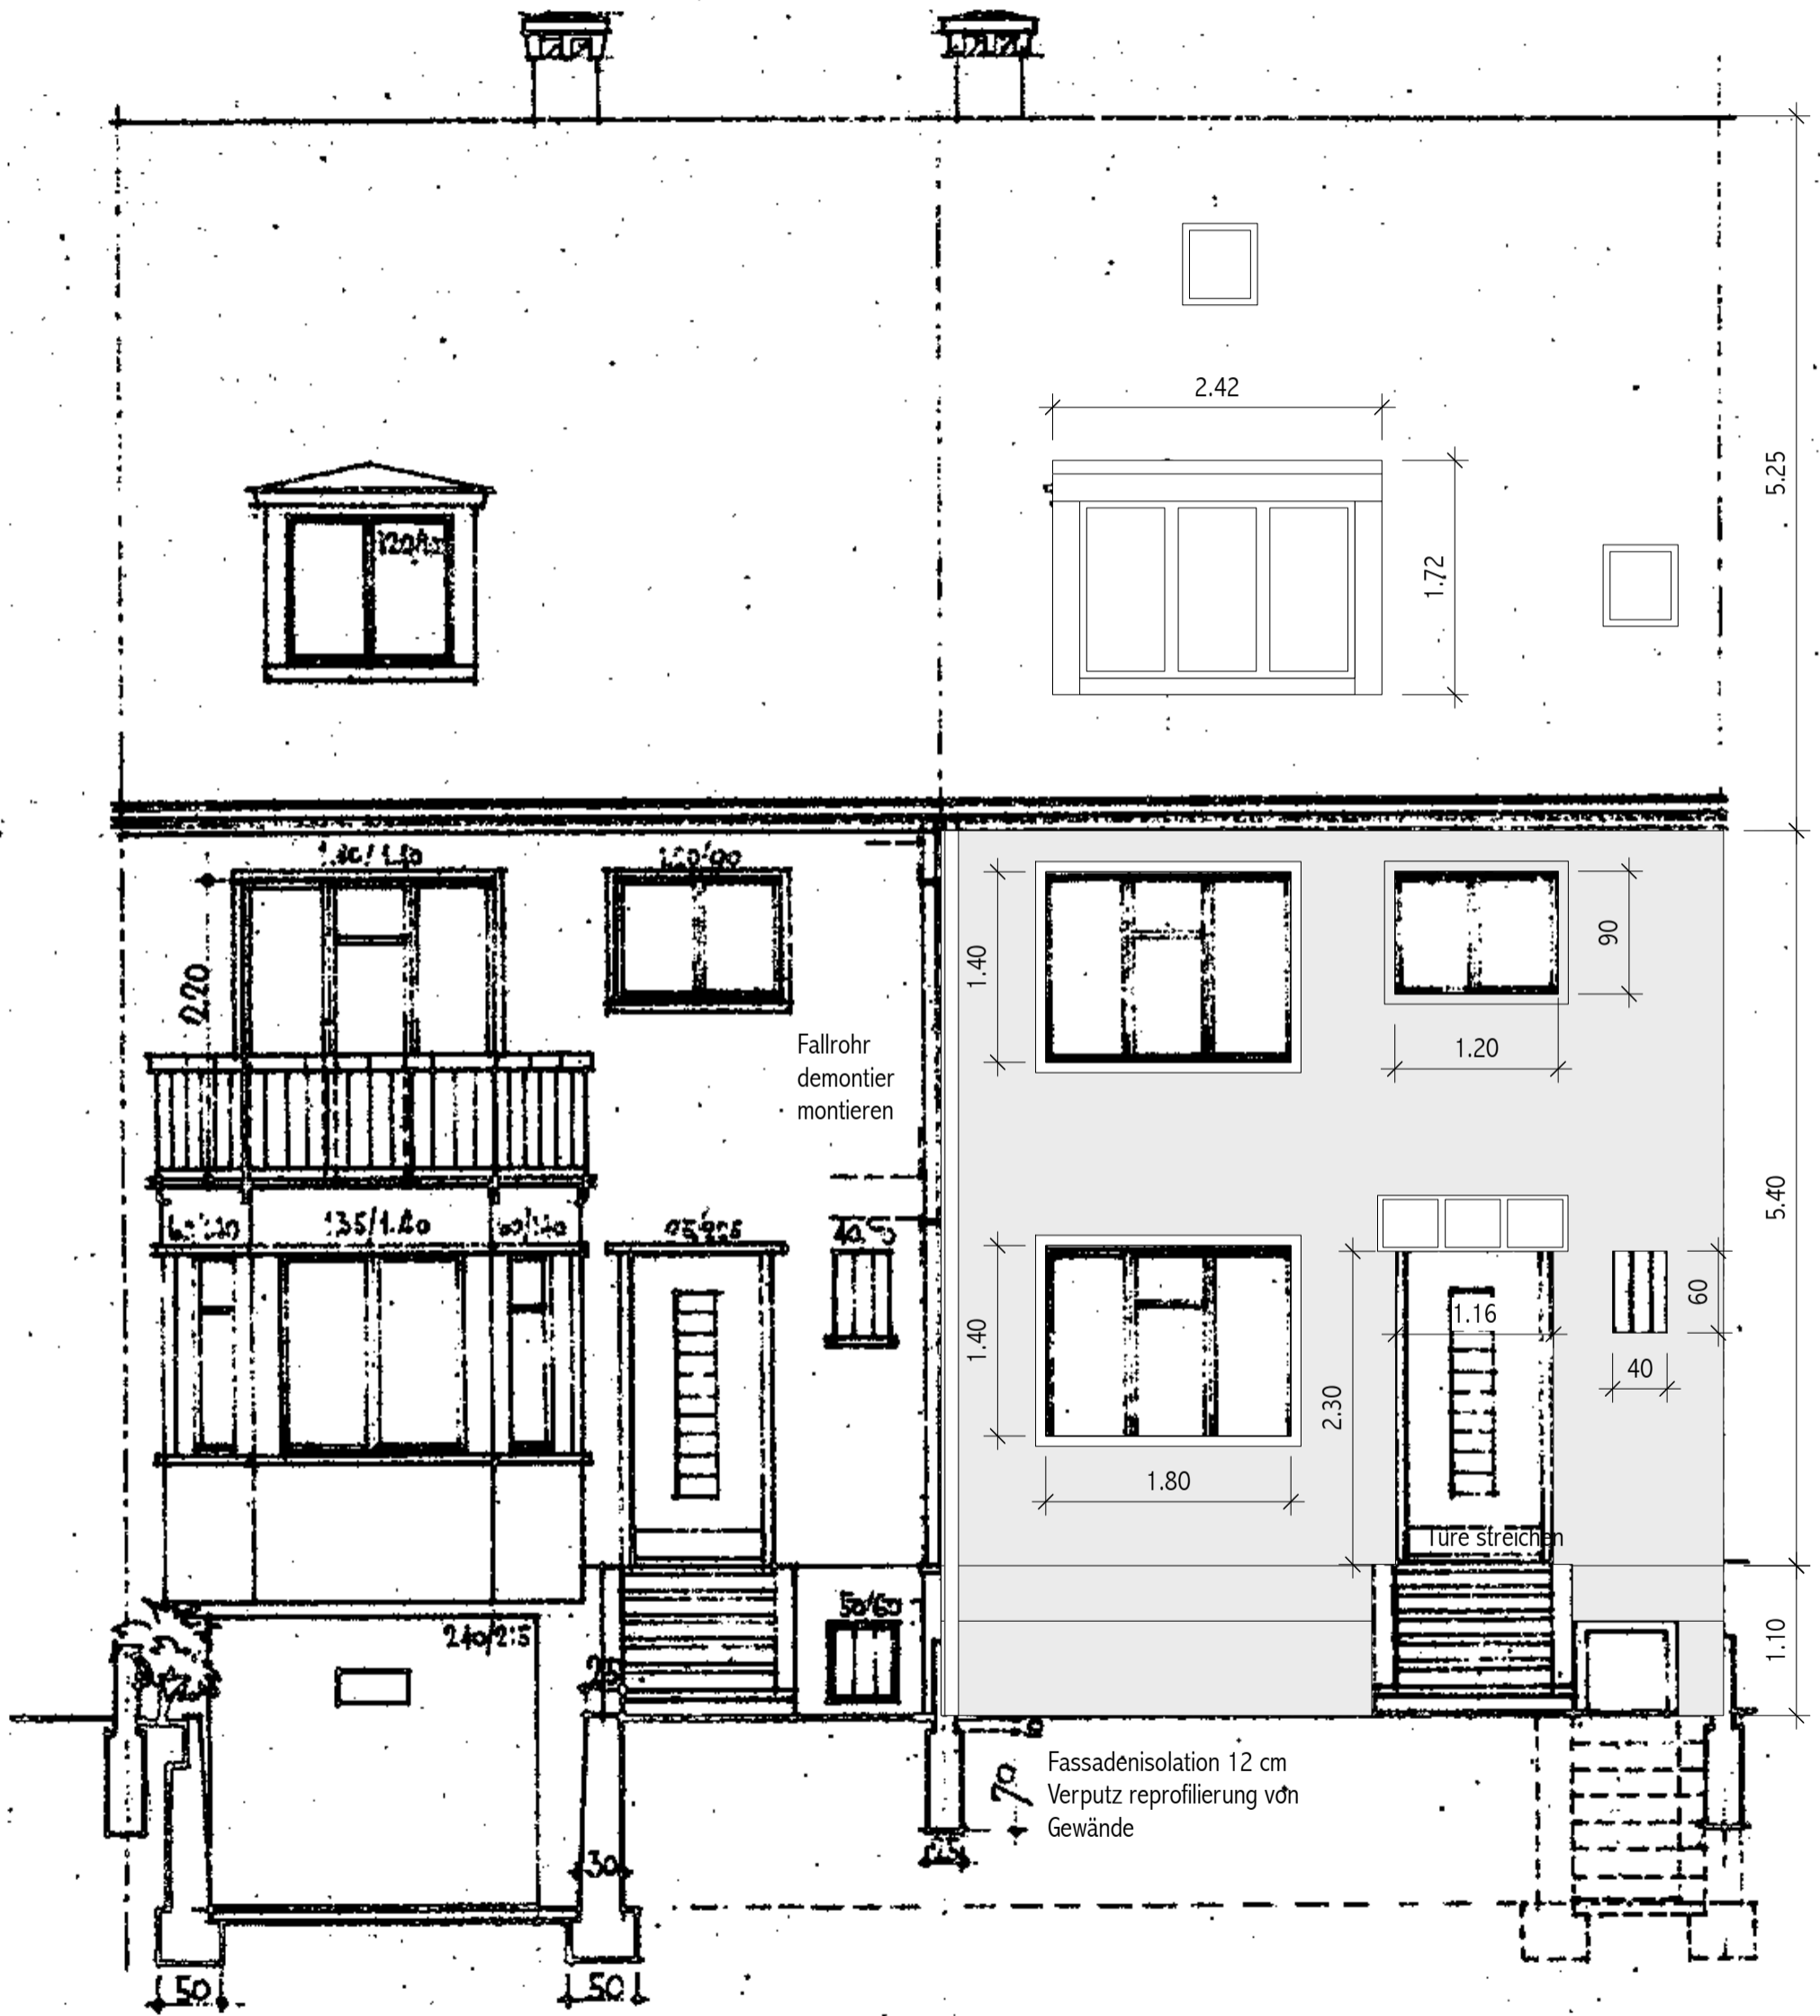

HAUS NR. 67

VORDERFASSADE

HAUS NR. 69

HAUS NR. 67 FÜR HERRN CH. BURGUNDER-BOHRER.