


PROJEKT ERDGESCHOSS	NEUBAU EFH, OB. VOGTSMATTEN 39, 4467 ROTEHANFLUH 1 : 50	PARZ. 2384
BAUHERRSCHAFT ARCHITEKTEN	OTTO + CHRISTINE VAN GOGH HUBER, UNTER VOGTSMATTEN 19, 4467 ROTHENFLUH DOMINIQUE WYSS ARCH. HTL/STV, OB. VOGTSMATTEN 37, 4467 ROTHENFLUH TEL. 061 99196 66, FAX. 061 993 96 66, MAIL. dominique@dominiquewyss.ch	
DATUM: FEB. 2009	REVISION: 02.04.09	GRÖSSE: A3 NR.:

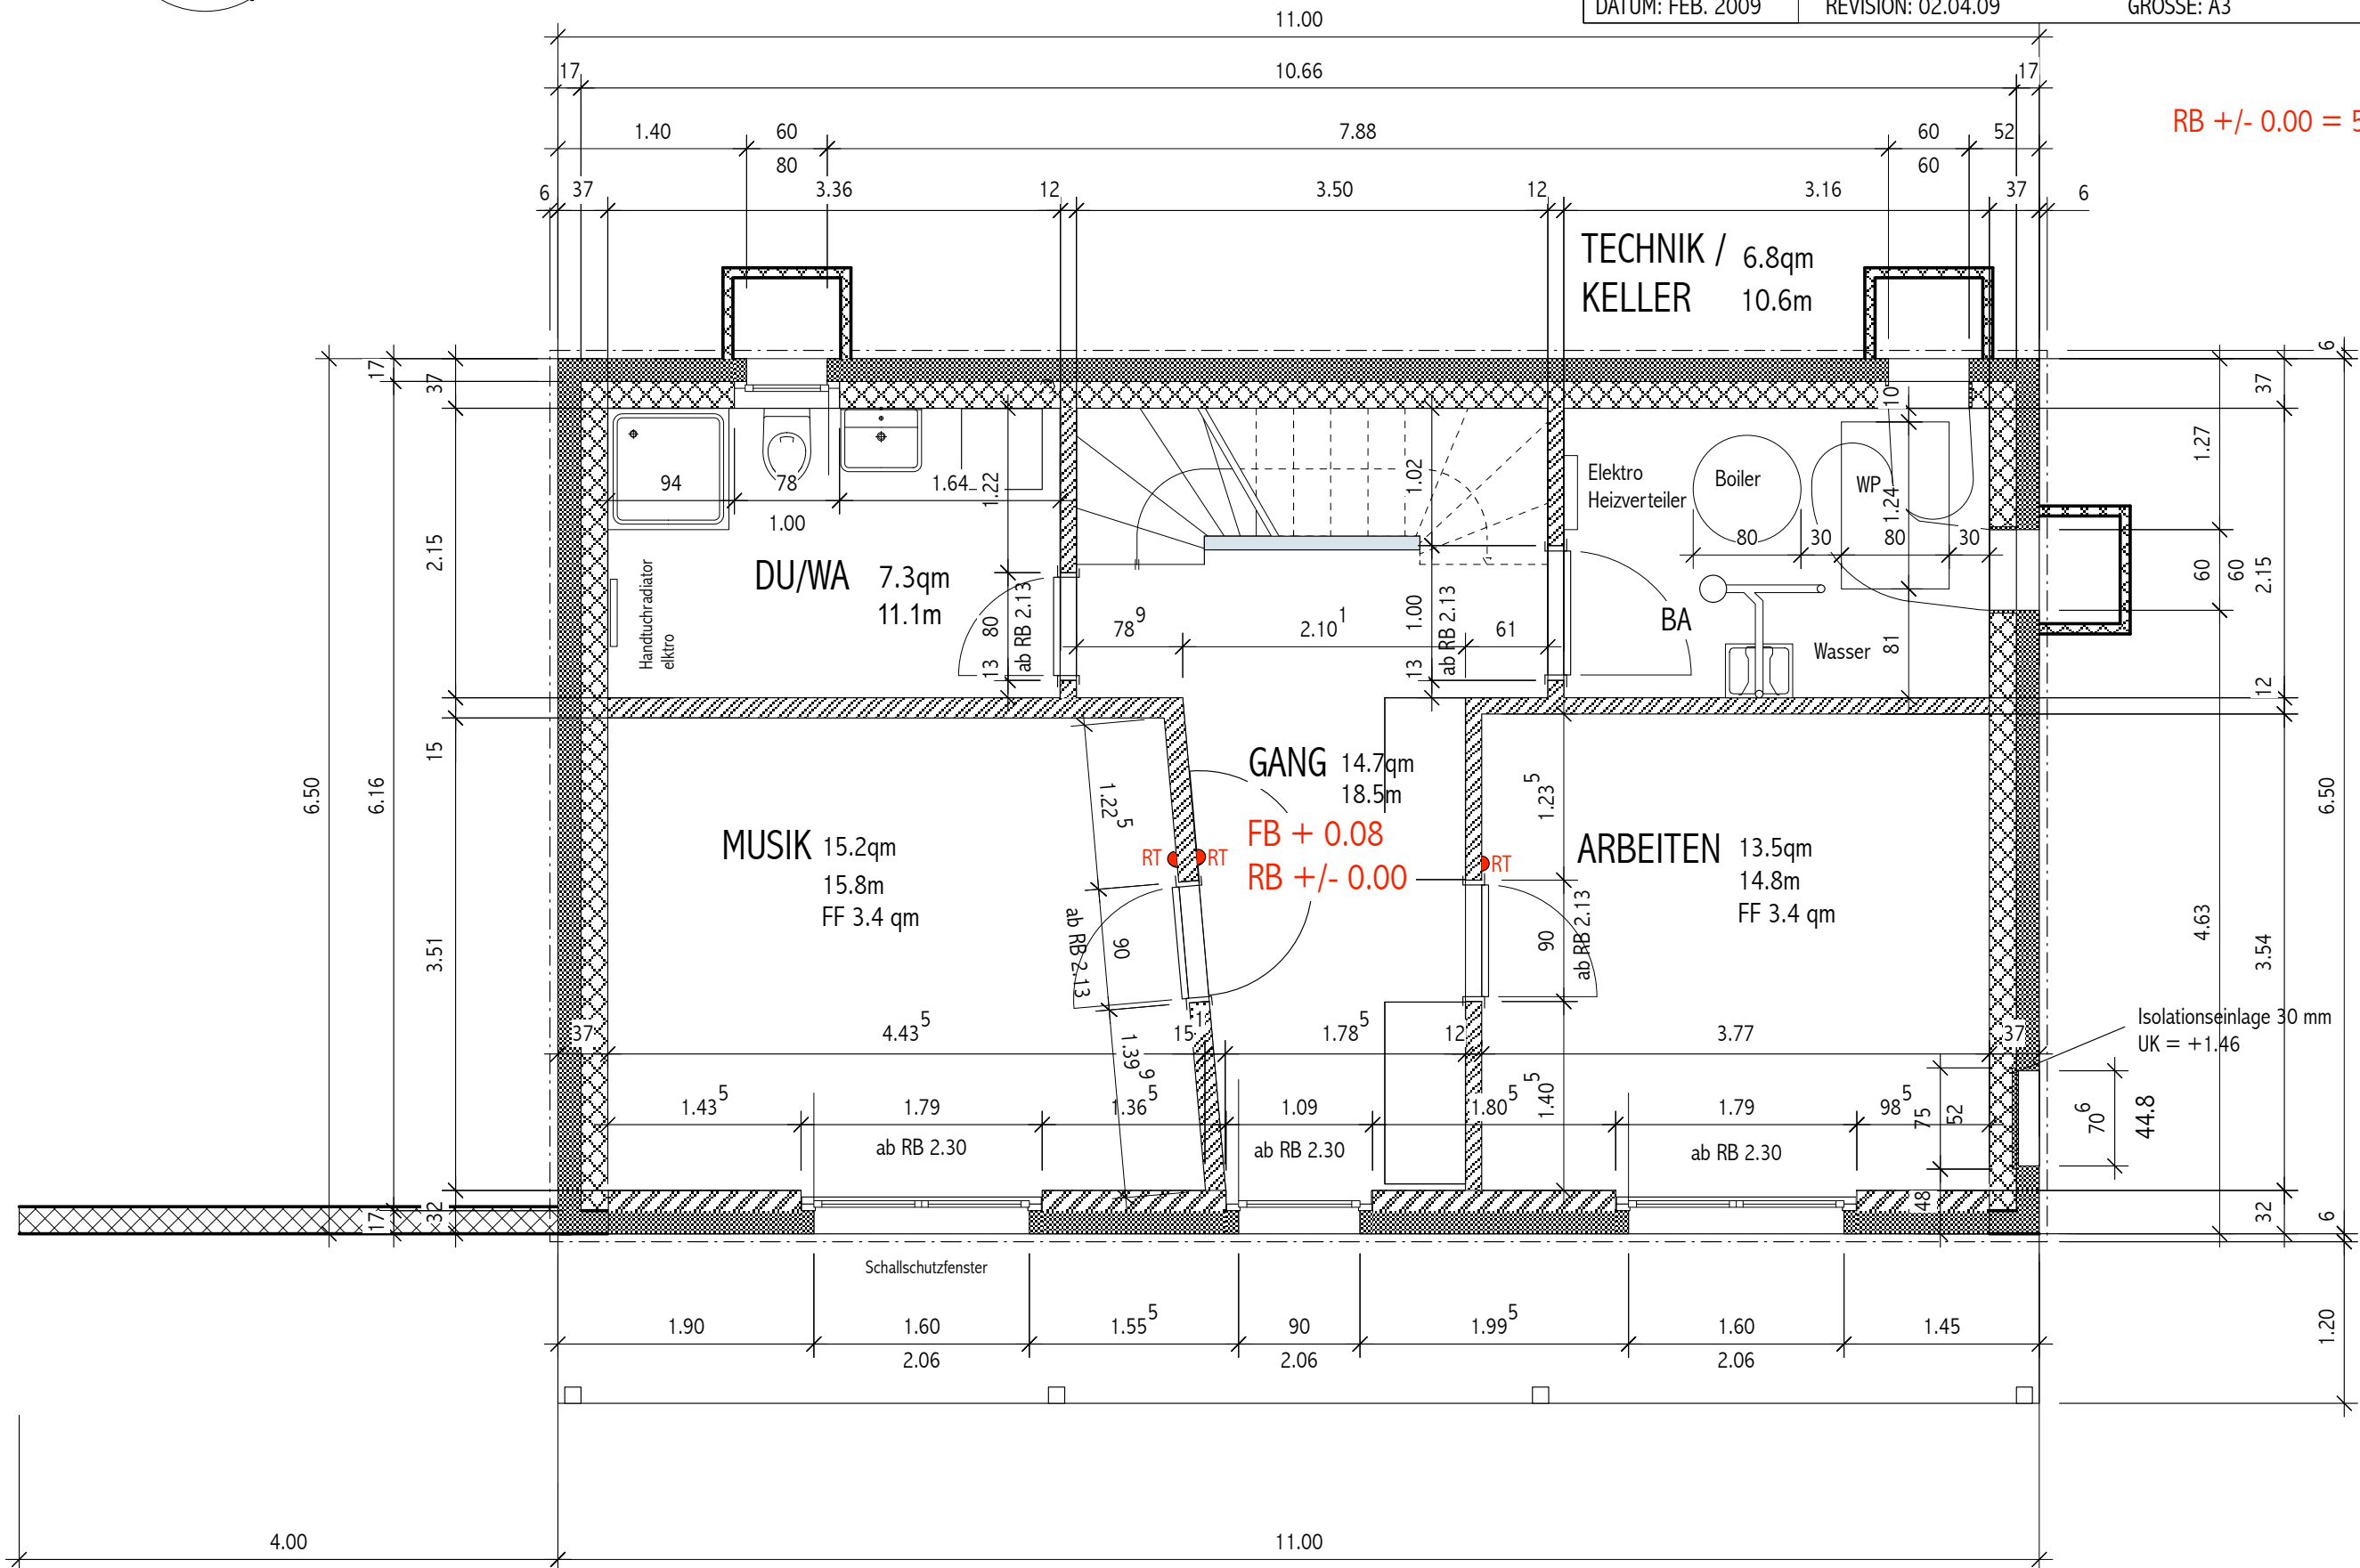



BEST. TERRAIN AN PARZELLENGRENZE

BEST. TERRAIN AN DER FASSADE

NEUES TERRAIN

PROJEKT
NORDFASSADE

NEUBAU EFH, OB. VOGTSMATTEN 39, 4467 ROTEHANFLUH
1:50

PARZ. 2384

BAUHERRSCHAFT
ARCHITEKTEN


OTTO + CHRISTINE VAN GOGH HUBER, UNTER VOGTSMATTEN 19, 4467 ROTHENFLUH
DOMINIQUE WYSS ARCH. HTL/STV, OB. VOGTSMATTEN 37, 4467 ROTHENFLUH
TEL. 061 99196 66, FAX. 061 993 96 66, MAIL. dominique@dominiquewyss.ch

DATUM: NOV. 2008

REVISION: 06.01.09

GRÖSSE: A3

NR.:

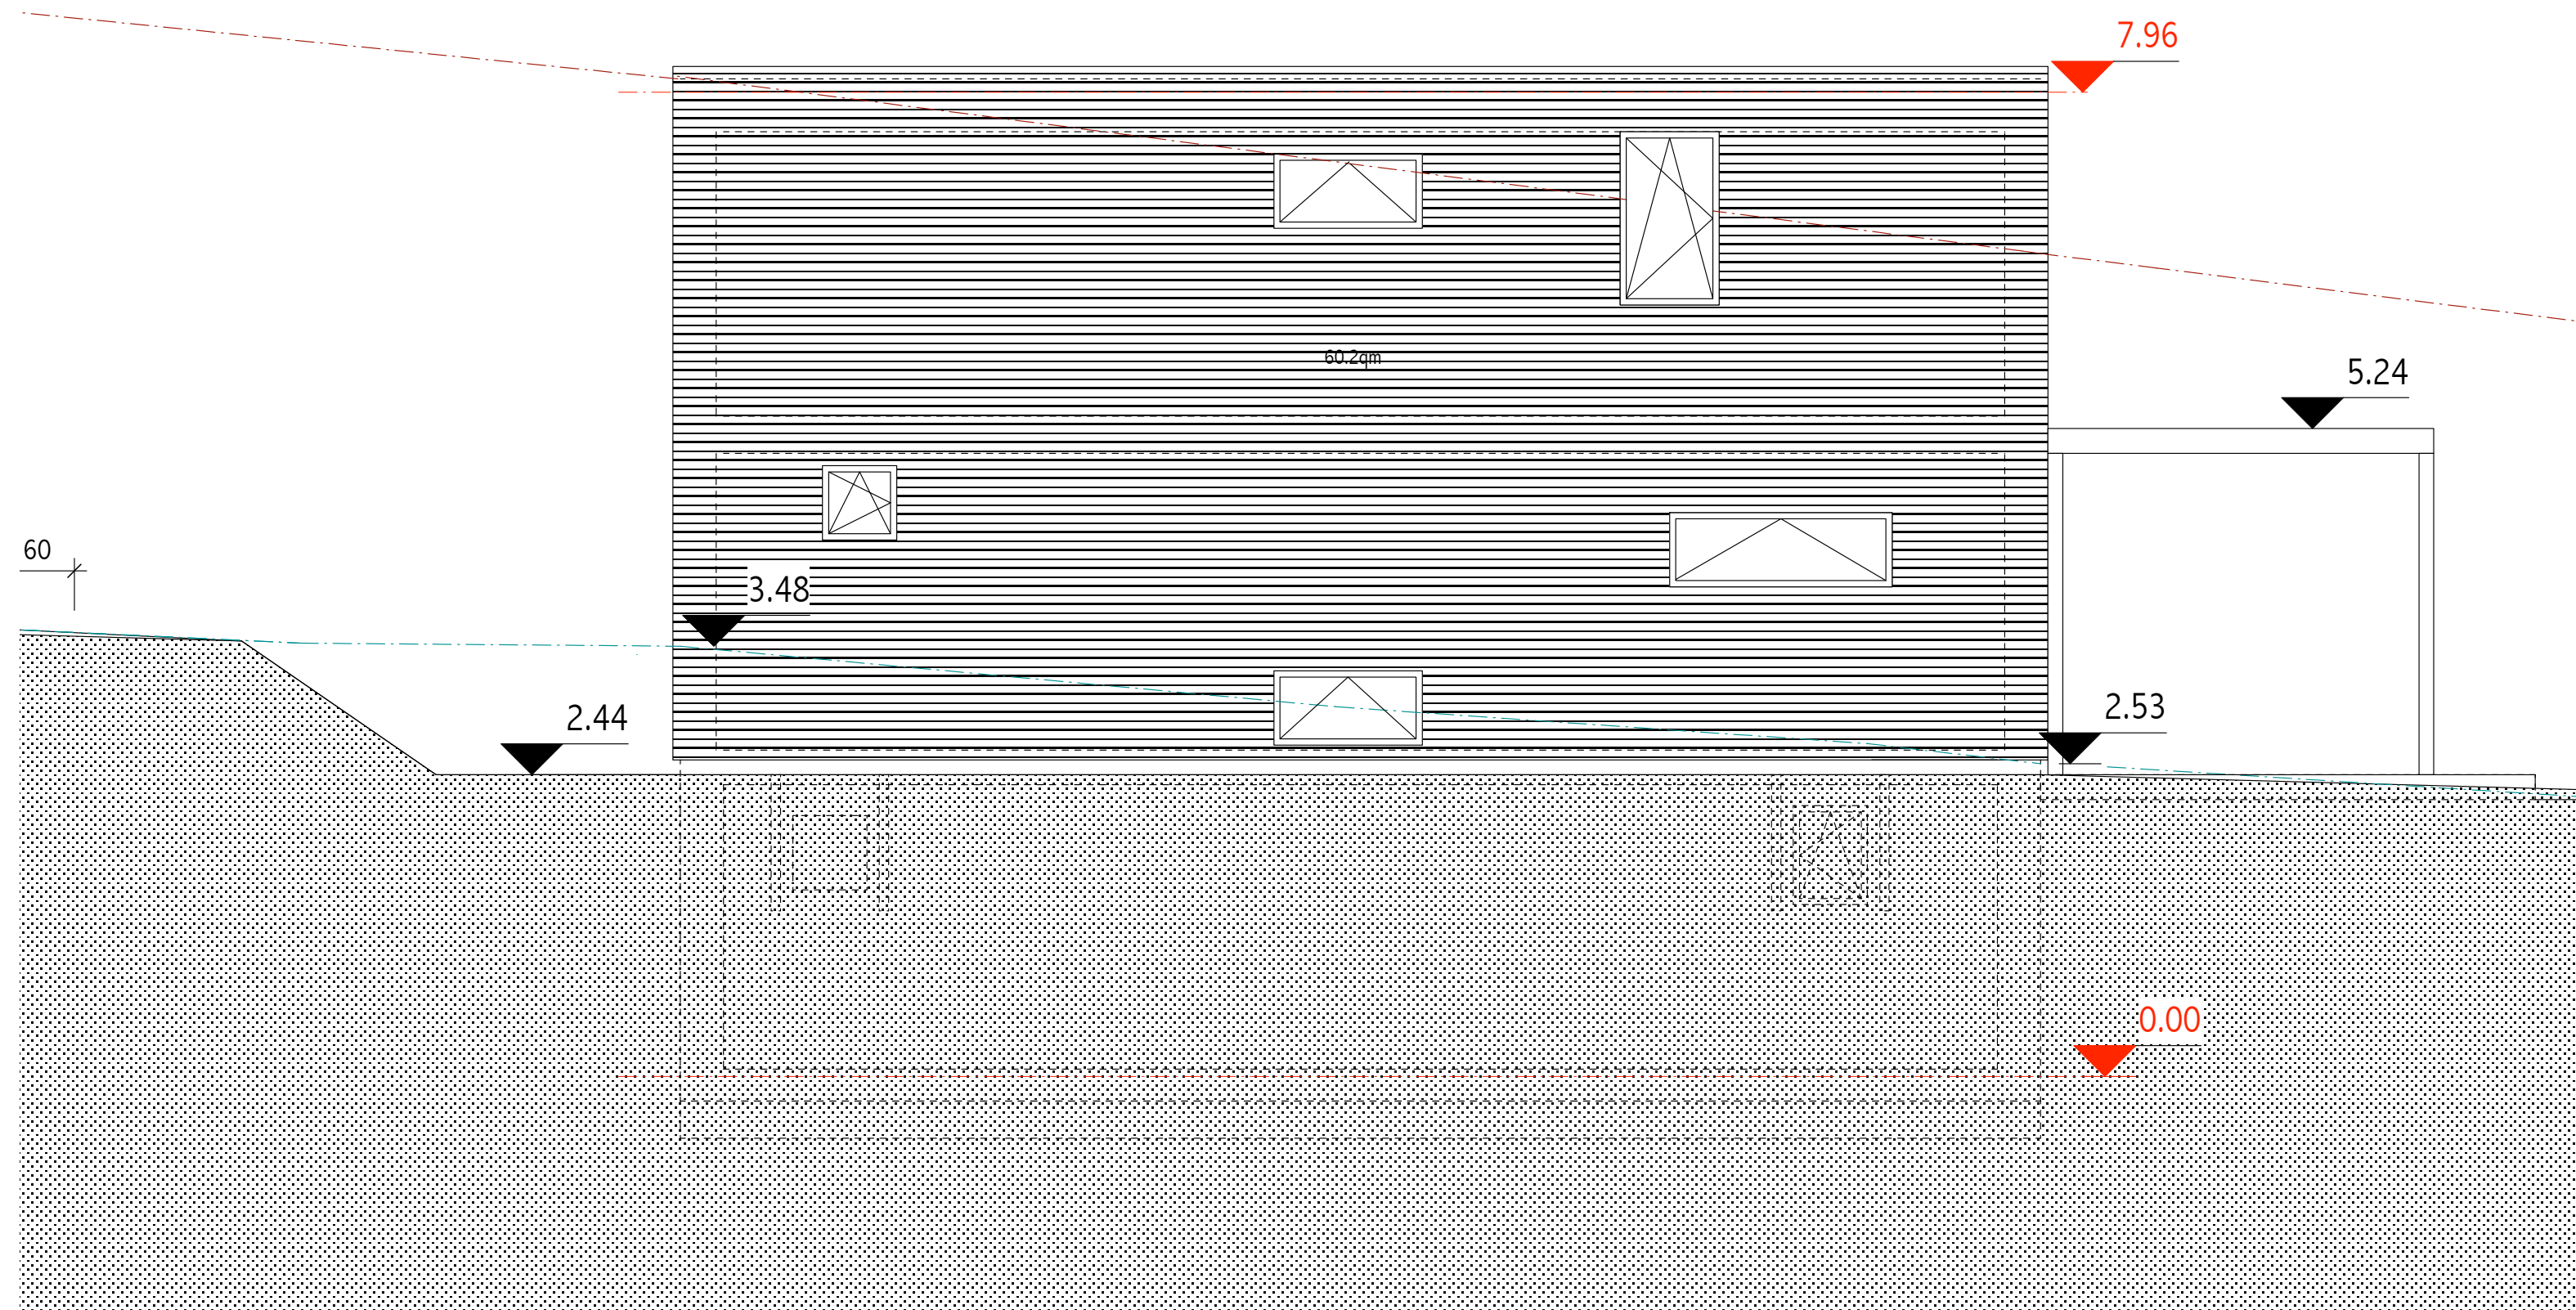

BEST. TERRAIN AN PARZELLENGRENZE

BEST. TERRAIN AN DER FASSADE

NEUES TERRAIN

PROJEKT
OSTFASSADE

NEUBAU EFH, OB. VOGTSMATTEN 39, 4467 ROTEHANFLUH
1:50

PARZ. 2384

BAUHERRSCHAFT
ARCHITEKTEN


OTTO + CHRISTINE VAN GOGH HUBER, UNTER VOGTSMATTEN 19, 4467 ROTHENFLUH
DOMINIQUE WYSS ARCH. HTL/STV, OB. VOGTSMATTEN 37, 4467 ROTHENFLUH
TEL. 061 99196 66, FAX. 061 993 96 66, MAIL. dominique@dominiquewyss.ch


DATUM: NOV. 2008

REVISION: 06.01.09


GRÖSSE: A3

NR.:

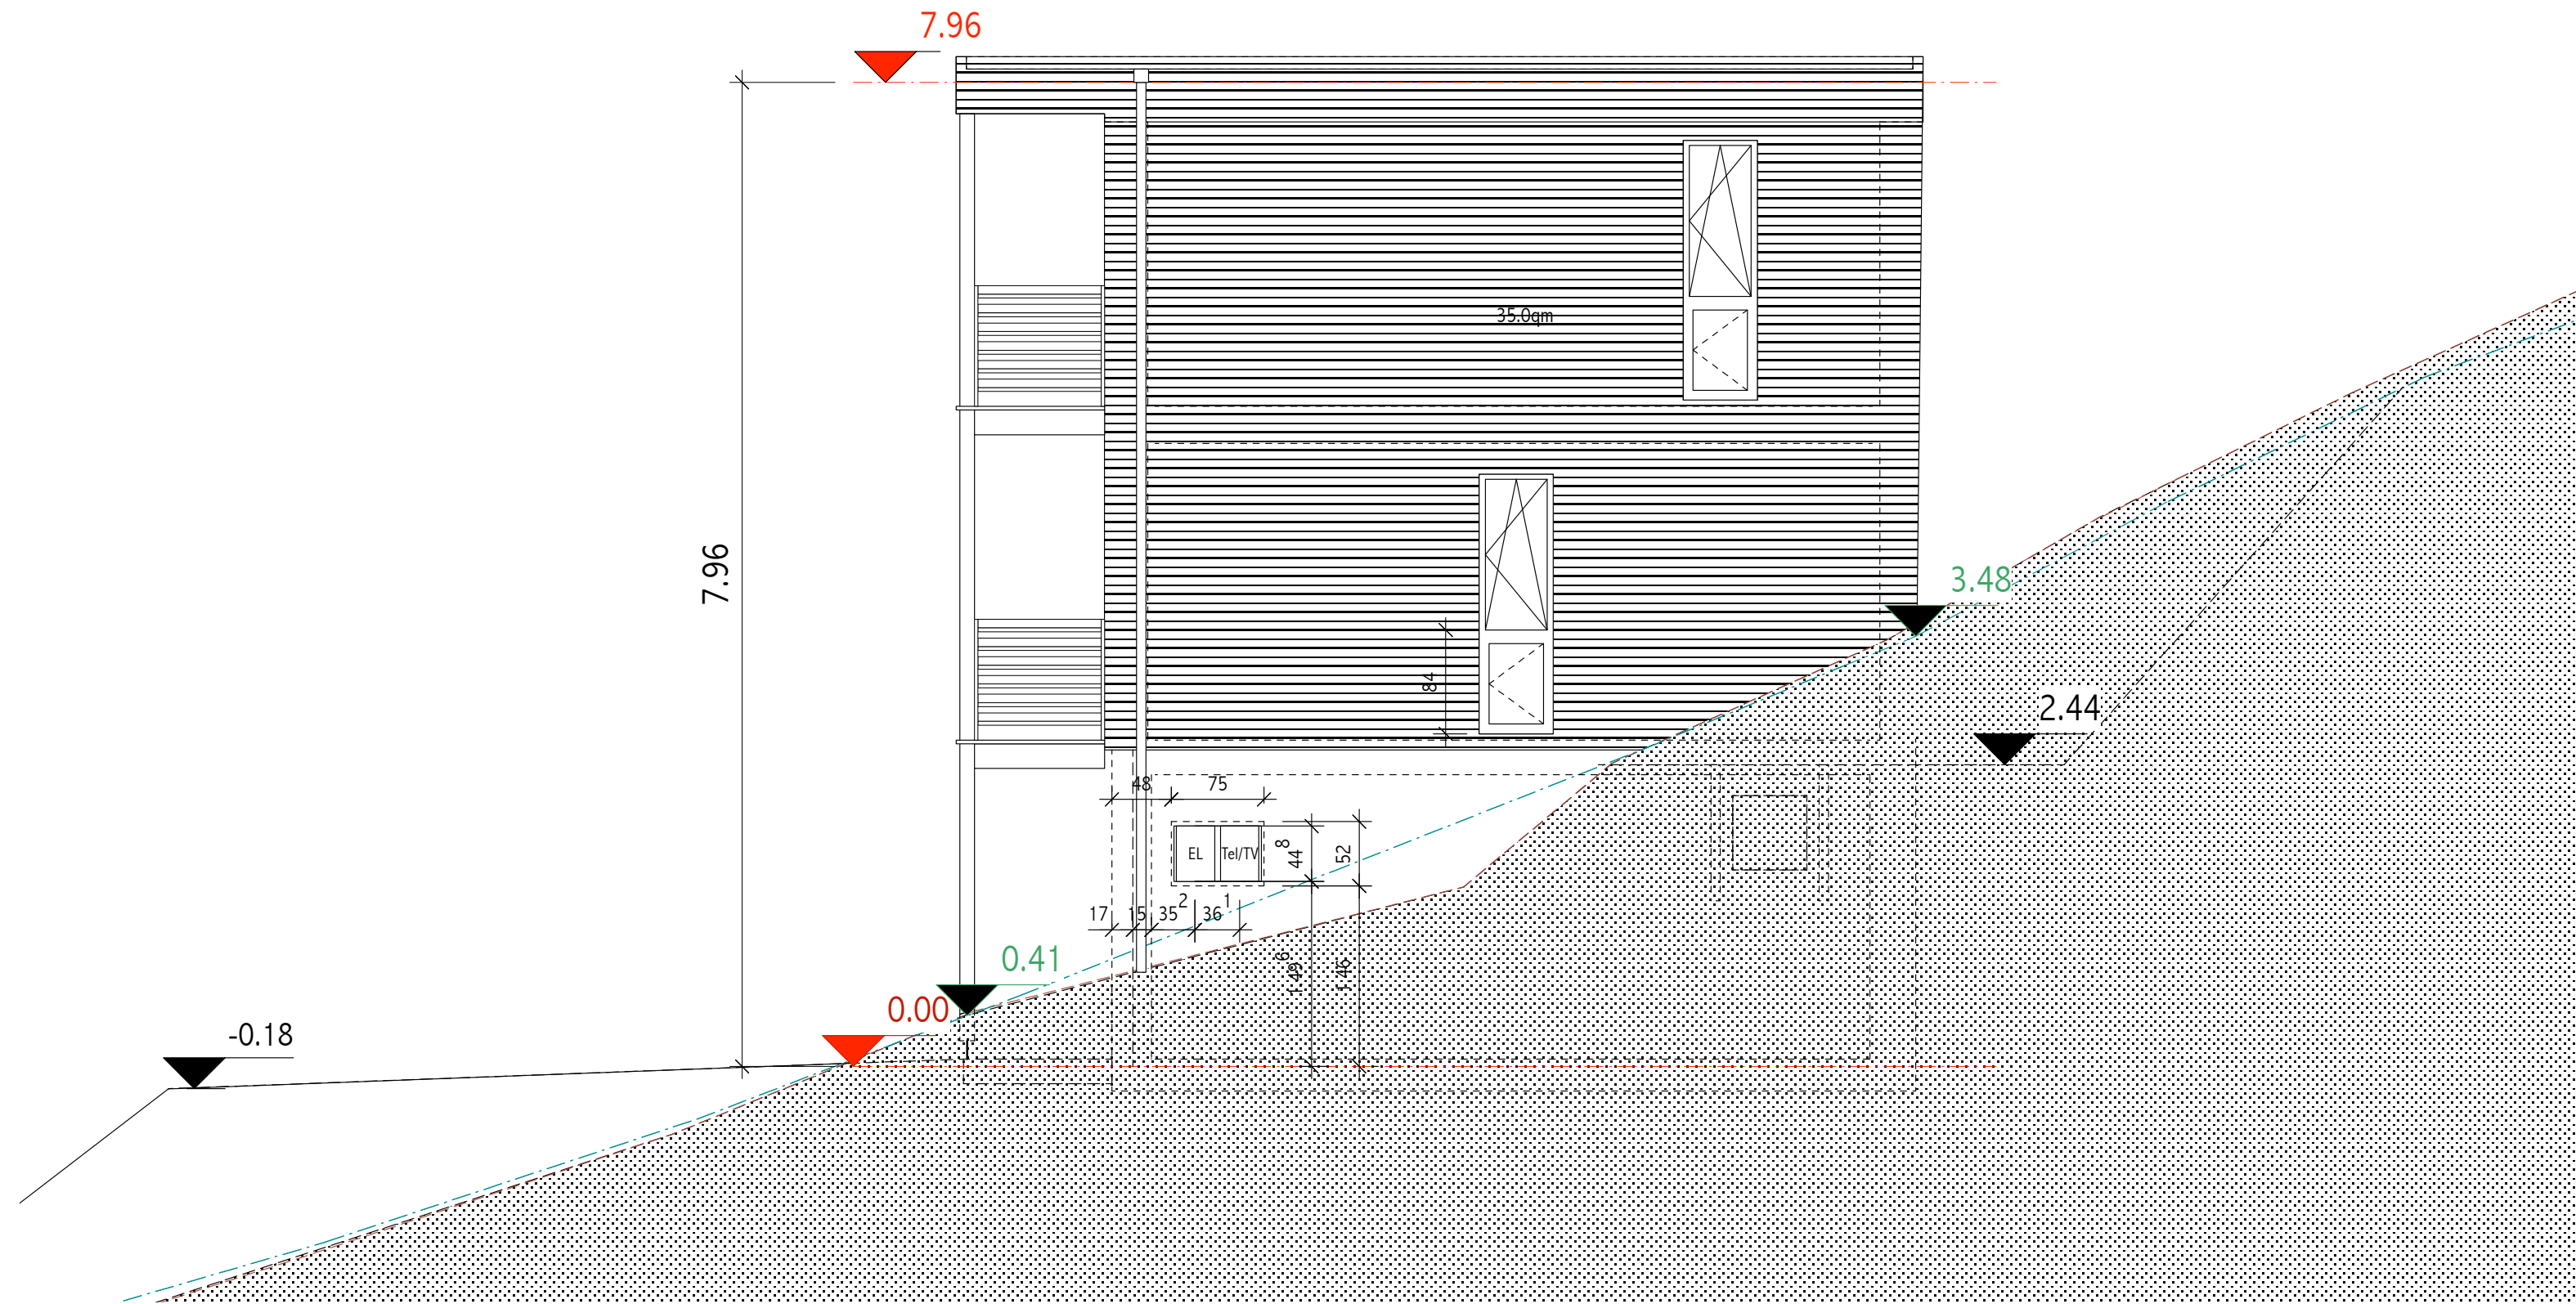

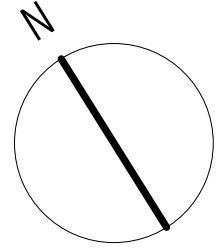

PROJEKT OBERGESCHOSS	NEUBAU EFH, OB. VOGTSMATTEN 39, 4467 ROTEHANFLUH 1:50	PARZ. 2384
BAUHERRSCHAFT ARCHITEKTEN	OTTO + CHRISTINE VAN GOGH HUBER, UNTER VOGTSMATTEN 19, 4467 ROTHENFLUH DOMINIQUE WYSS ARCH. HTL/STV, OB. VOGTSMATTEN 37, 4467 ROTHENFLUH TEL. 061 99196 66, FAX. 061 993 96 66, MAIL. dominique@dominiquewyss.ch	
DATUM: JAN. 2009	REVISION:	GRÖSSE: A3 NR.:

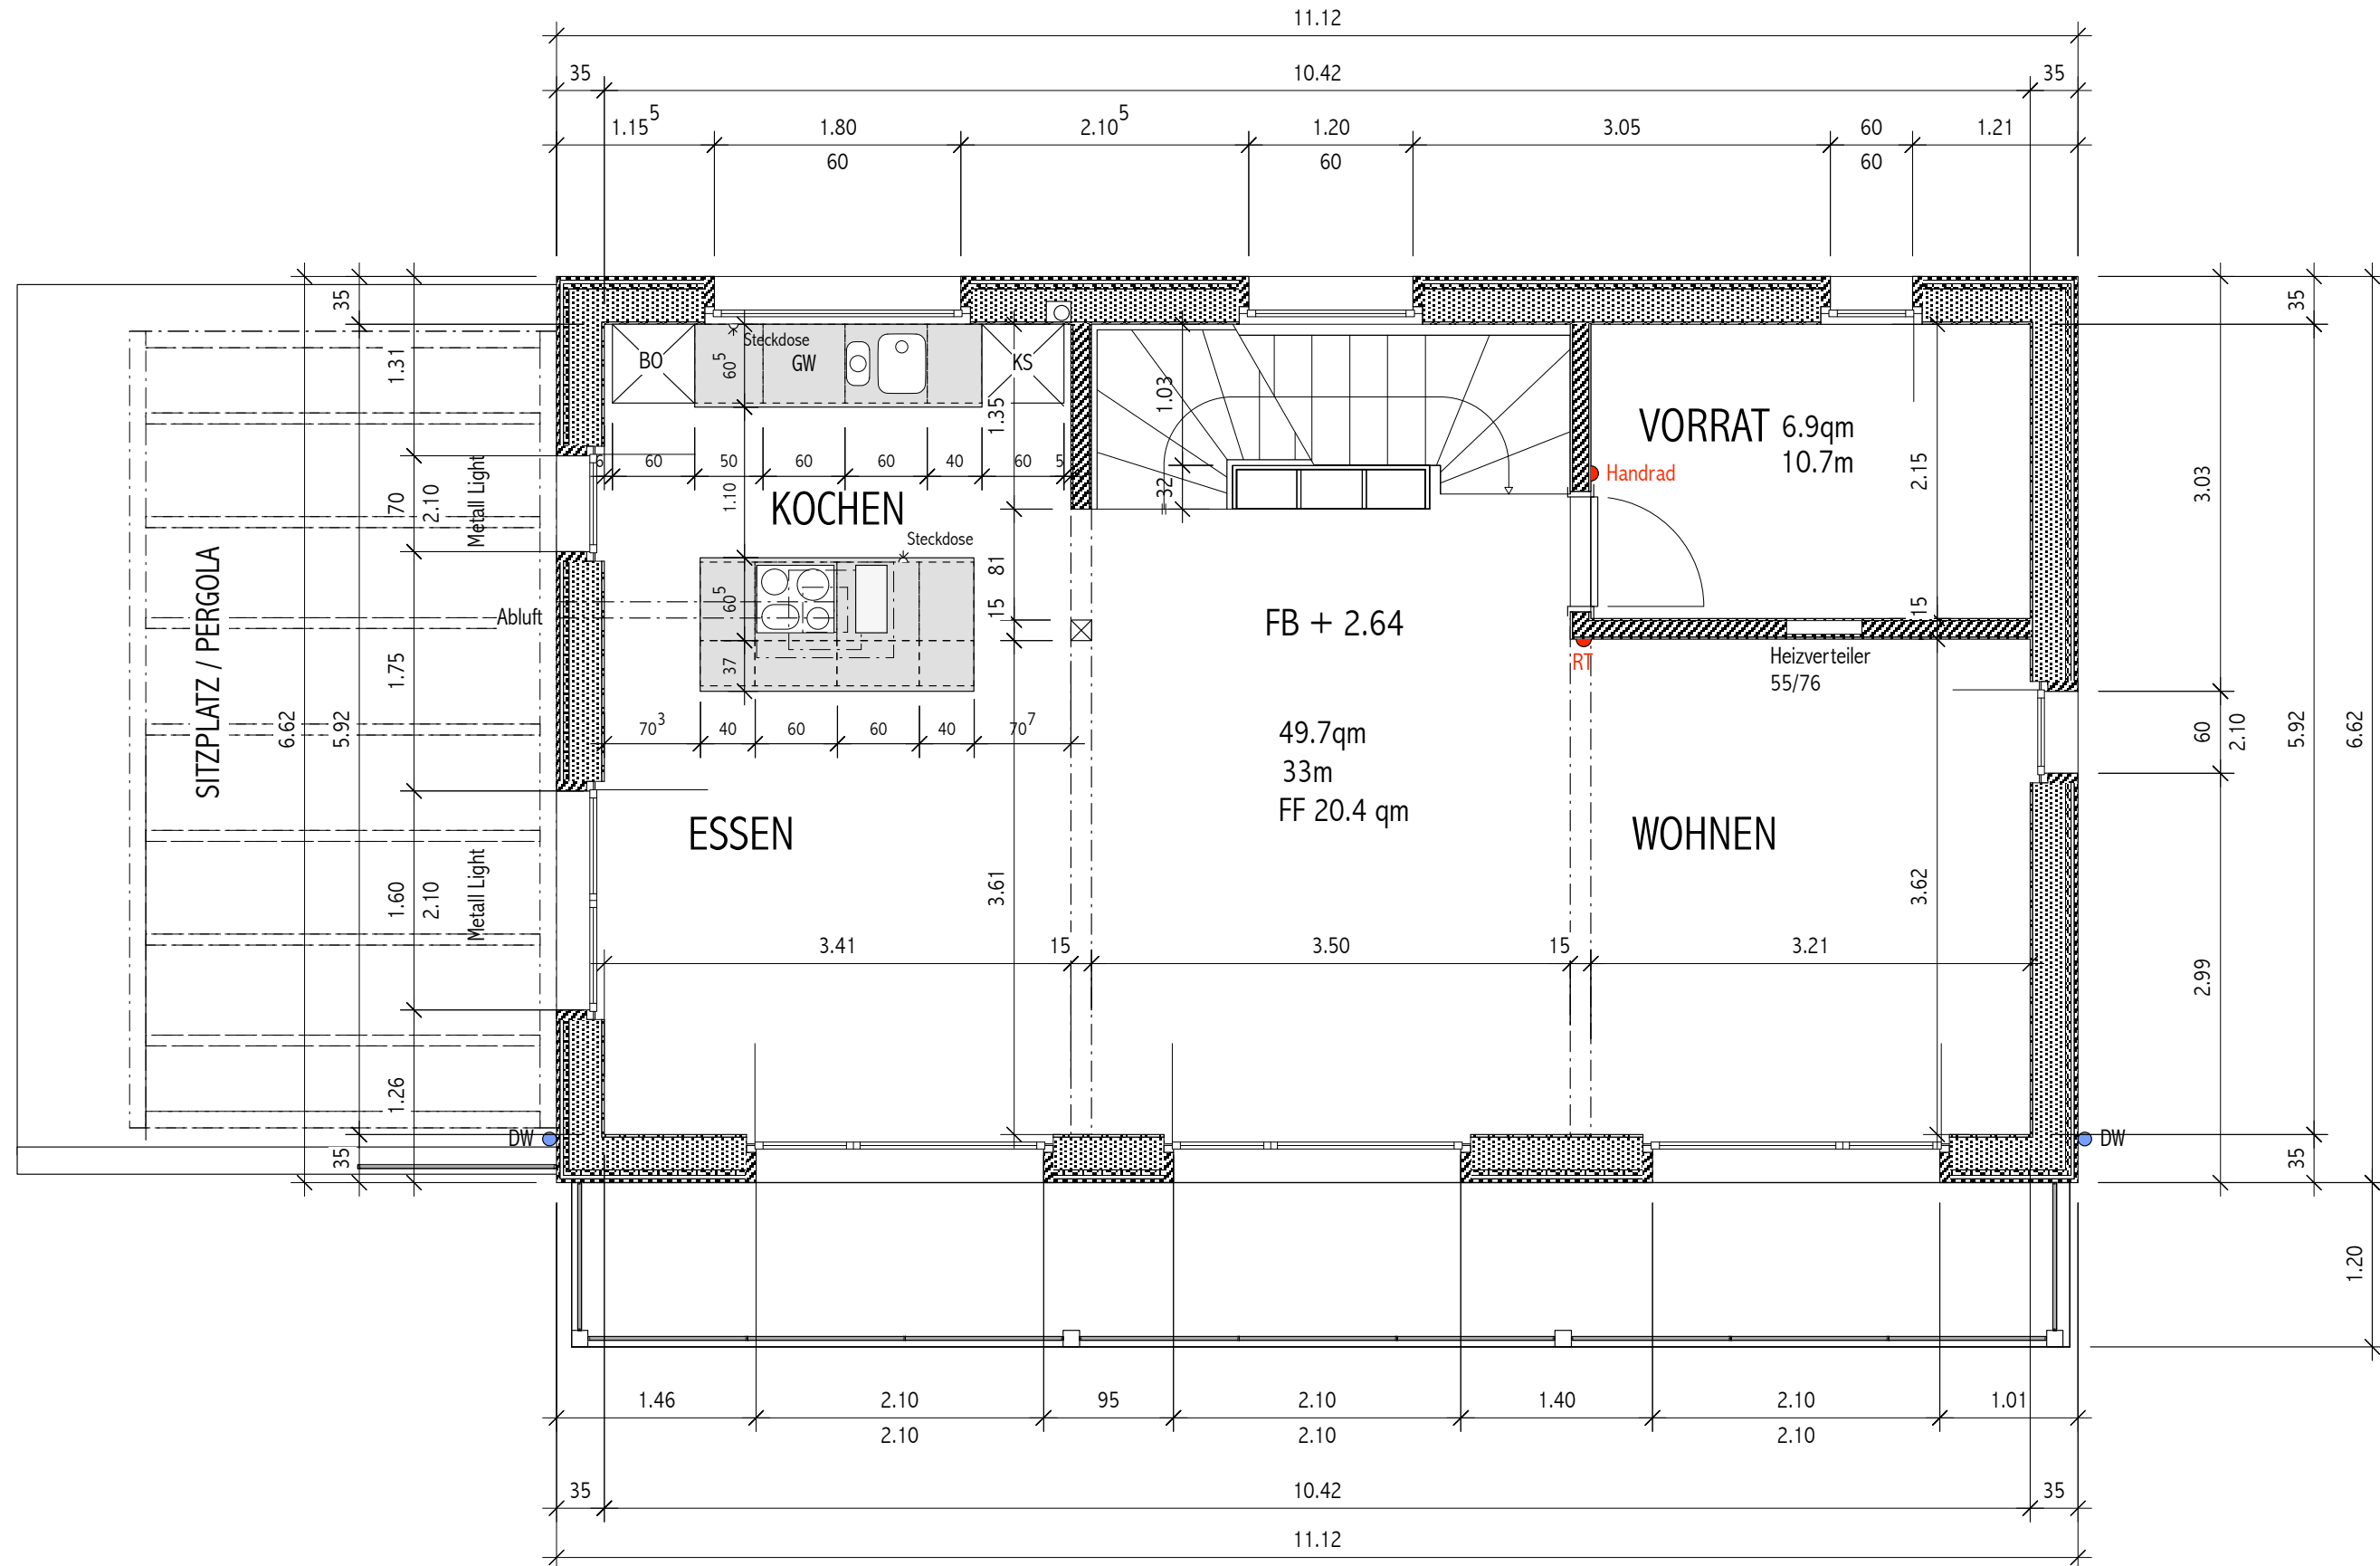

BEST. TERRAIN AN PARZELLENGRENZE

BEST. TERRAIN AN DER FASSADE

NEUES TERRAIN

PROJEKT
WESTFASDADE

NEUBAU EFH, OB. VOGTSMATTEN 39, 4467 ROTEHANFLUH
1:50

PARZ. 2384

BAUHERRSCHAFT
ARCHITEKTEN

OTTO + CHRISTINE VAN GOGH HUBER, UNTER VOGTSMATTEN 19, 4467 ROTHENFLUH
DOMINIQUE WYSS ARCH. HTL/STV, OB. VOGTSMATTEN 37, 4467 ROTHENFLUH
TEL. 061 99196 66, FAX. 061 993 96 66, MAIL. dominique@dominiquewyss.ch

DATUM: NOV. 2008

REVISION: 06.01.09

GRÖSSE: A3

NR.:

