



GRUNDRISS DACHGESCHOSS

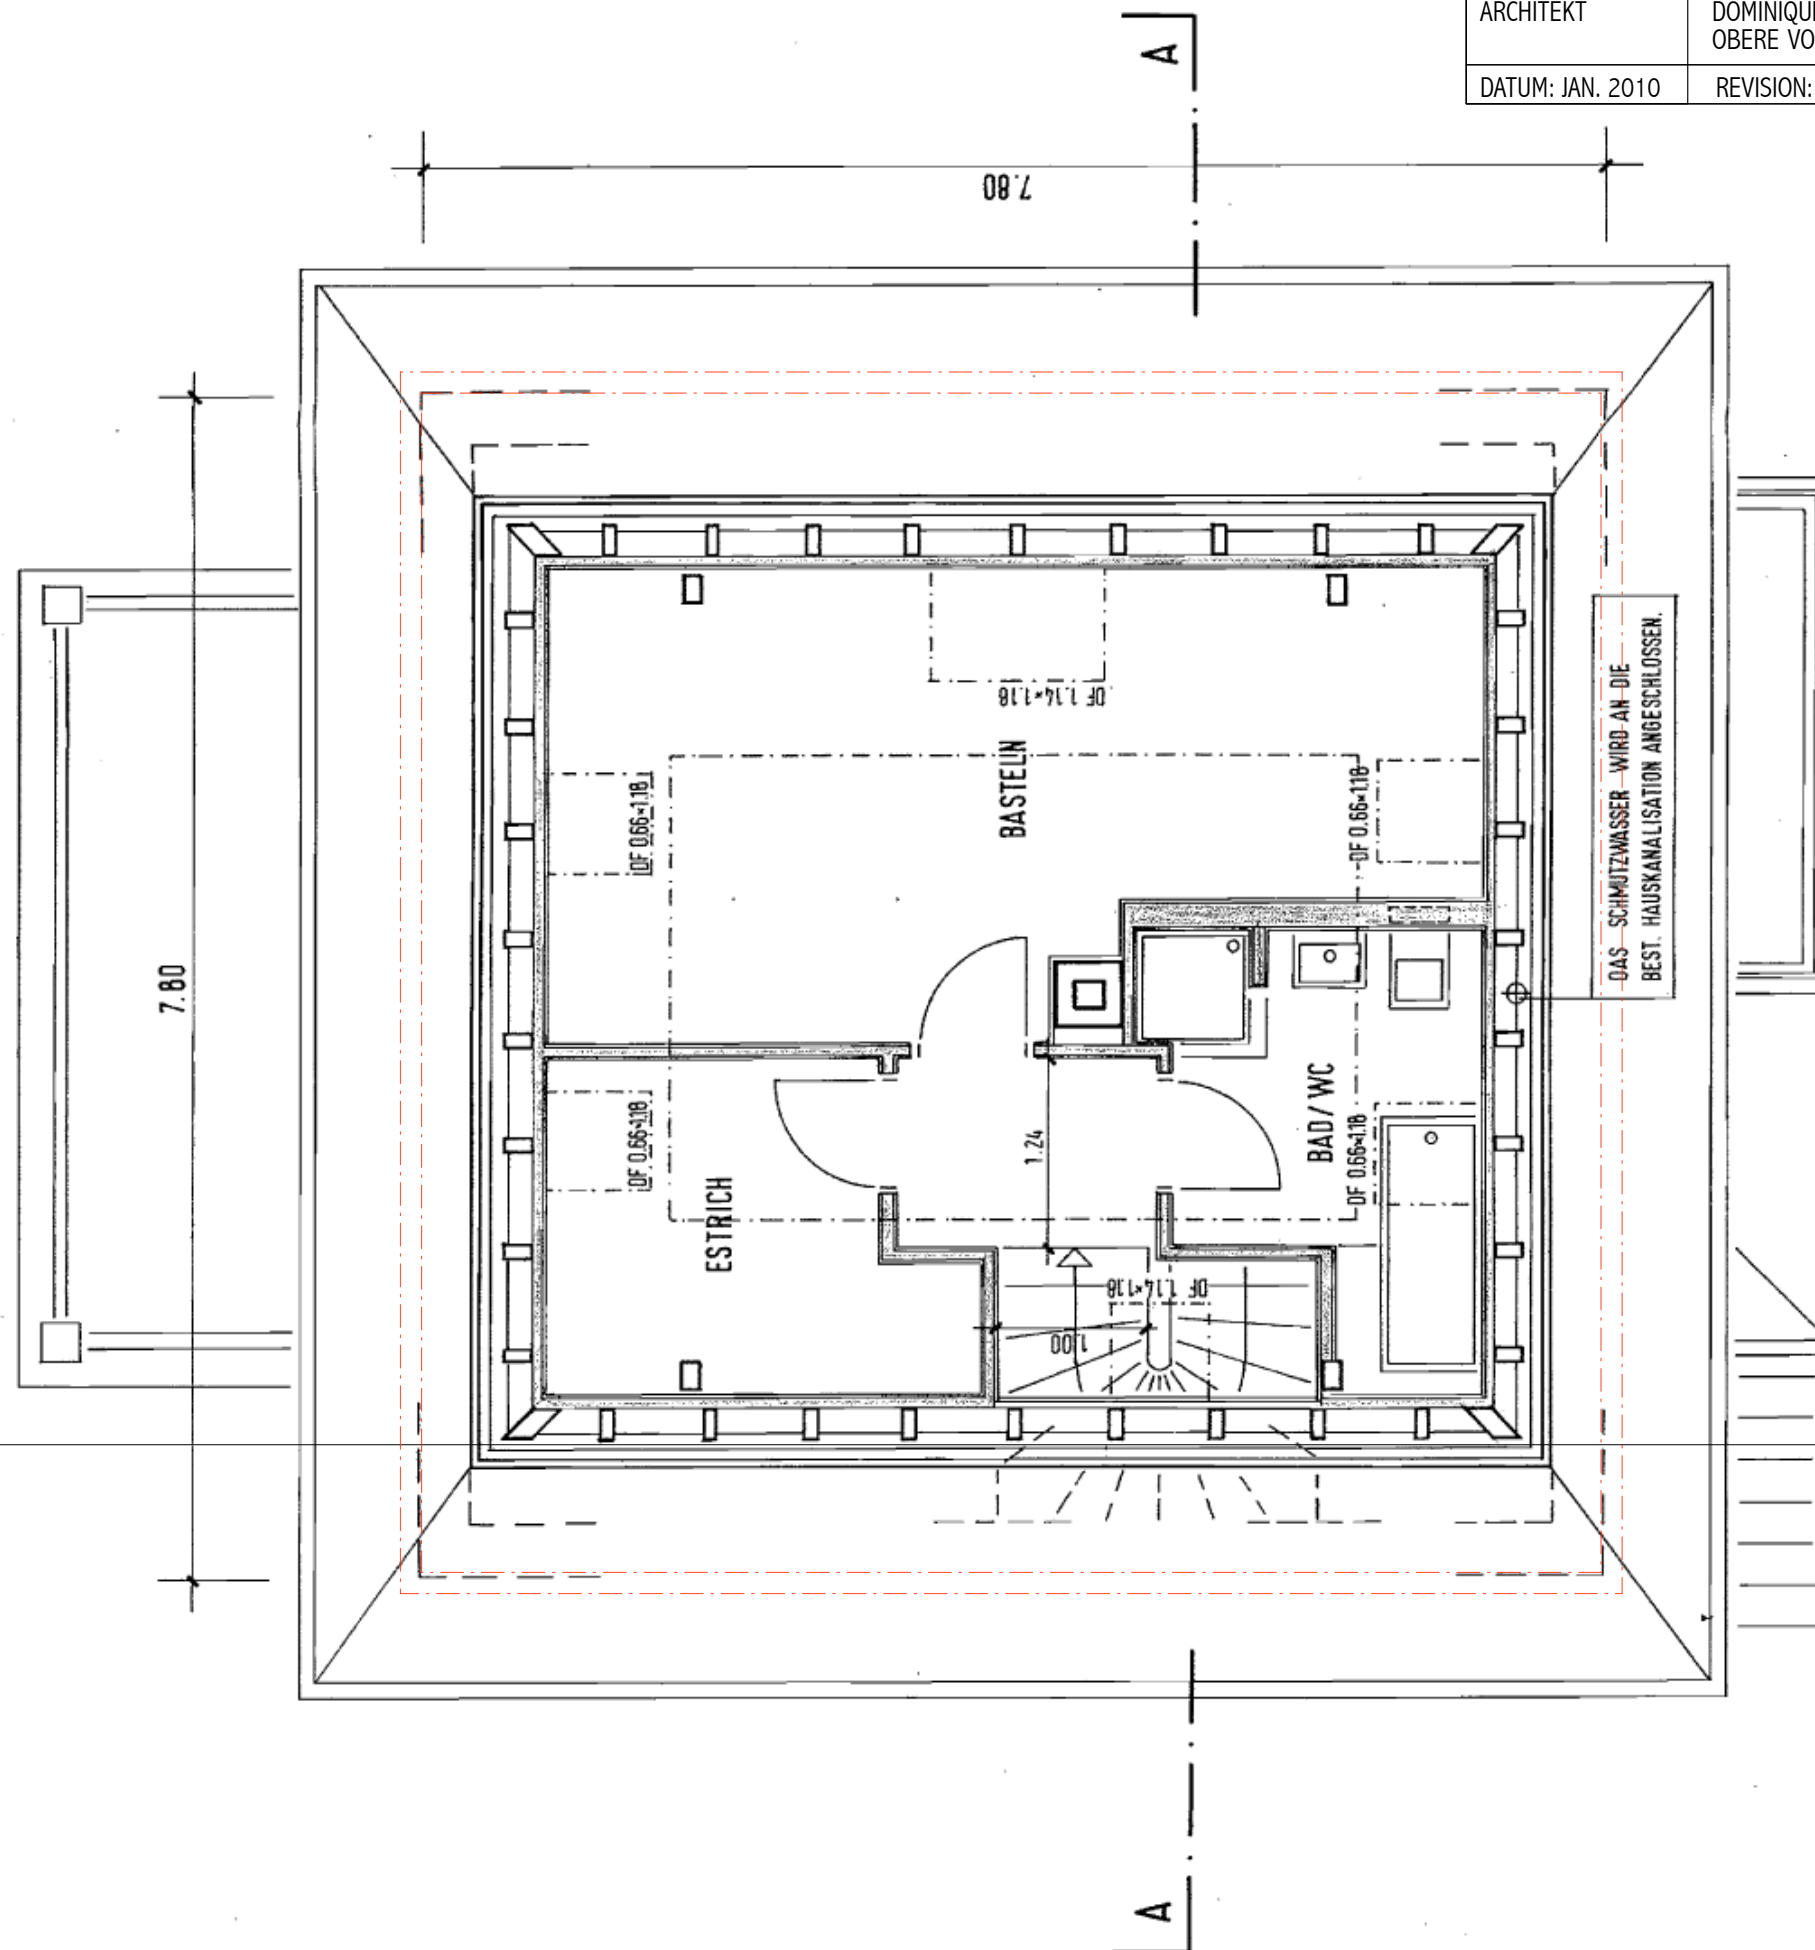


PROJEKT DACHGESCHOSS	EFH: ENERGIESANIERUNG, TANNENSTRASSE 3, 4142 MÜNCHENSTEIN MST 1:50		
BAUHERRSCHAFT ARCHITEKT	LUKAS + RITA FURLER-JÄGGI, TANNENSTRASSE 3, 4142 MÜNCHENSTEIN DOMINIQUE WYSS DIPL. ARCH. HTL/STV OBERE VOGTSMATTEN 37 4467 ROTHENFLUH TEL. 061 991 96 66		
DATUM: JAN. 2010	REVISION:	GRÖSSE:	NR.:


PROJEKT ERDGESCHOSS	EFH: ENERGIESANIERUNG, TANNENSTRASSE 3, 4142 MÜNCHENSTEIN MST 1:50		
BAUHERRSCHAFT ARCHITEKT	LUKAS + RITA FURLER-JÄGGI, TANNENSTRASSE 3, 4142 MÜNCHENSTEIN DOMINIQUE WYSS DIPL. ARCH. HTL/STV OBERE VOGTSMATTEN 37 4467 ROTHENFLUH TEL. 061 991 96 66		
DATUM: JAN. 2010	REVISION:	GRÖSSE:	NR.:

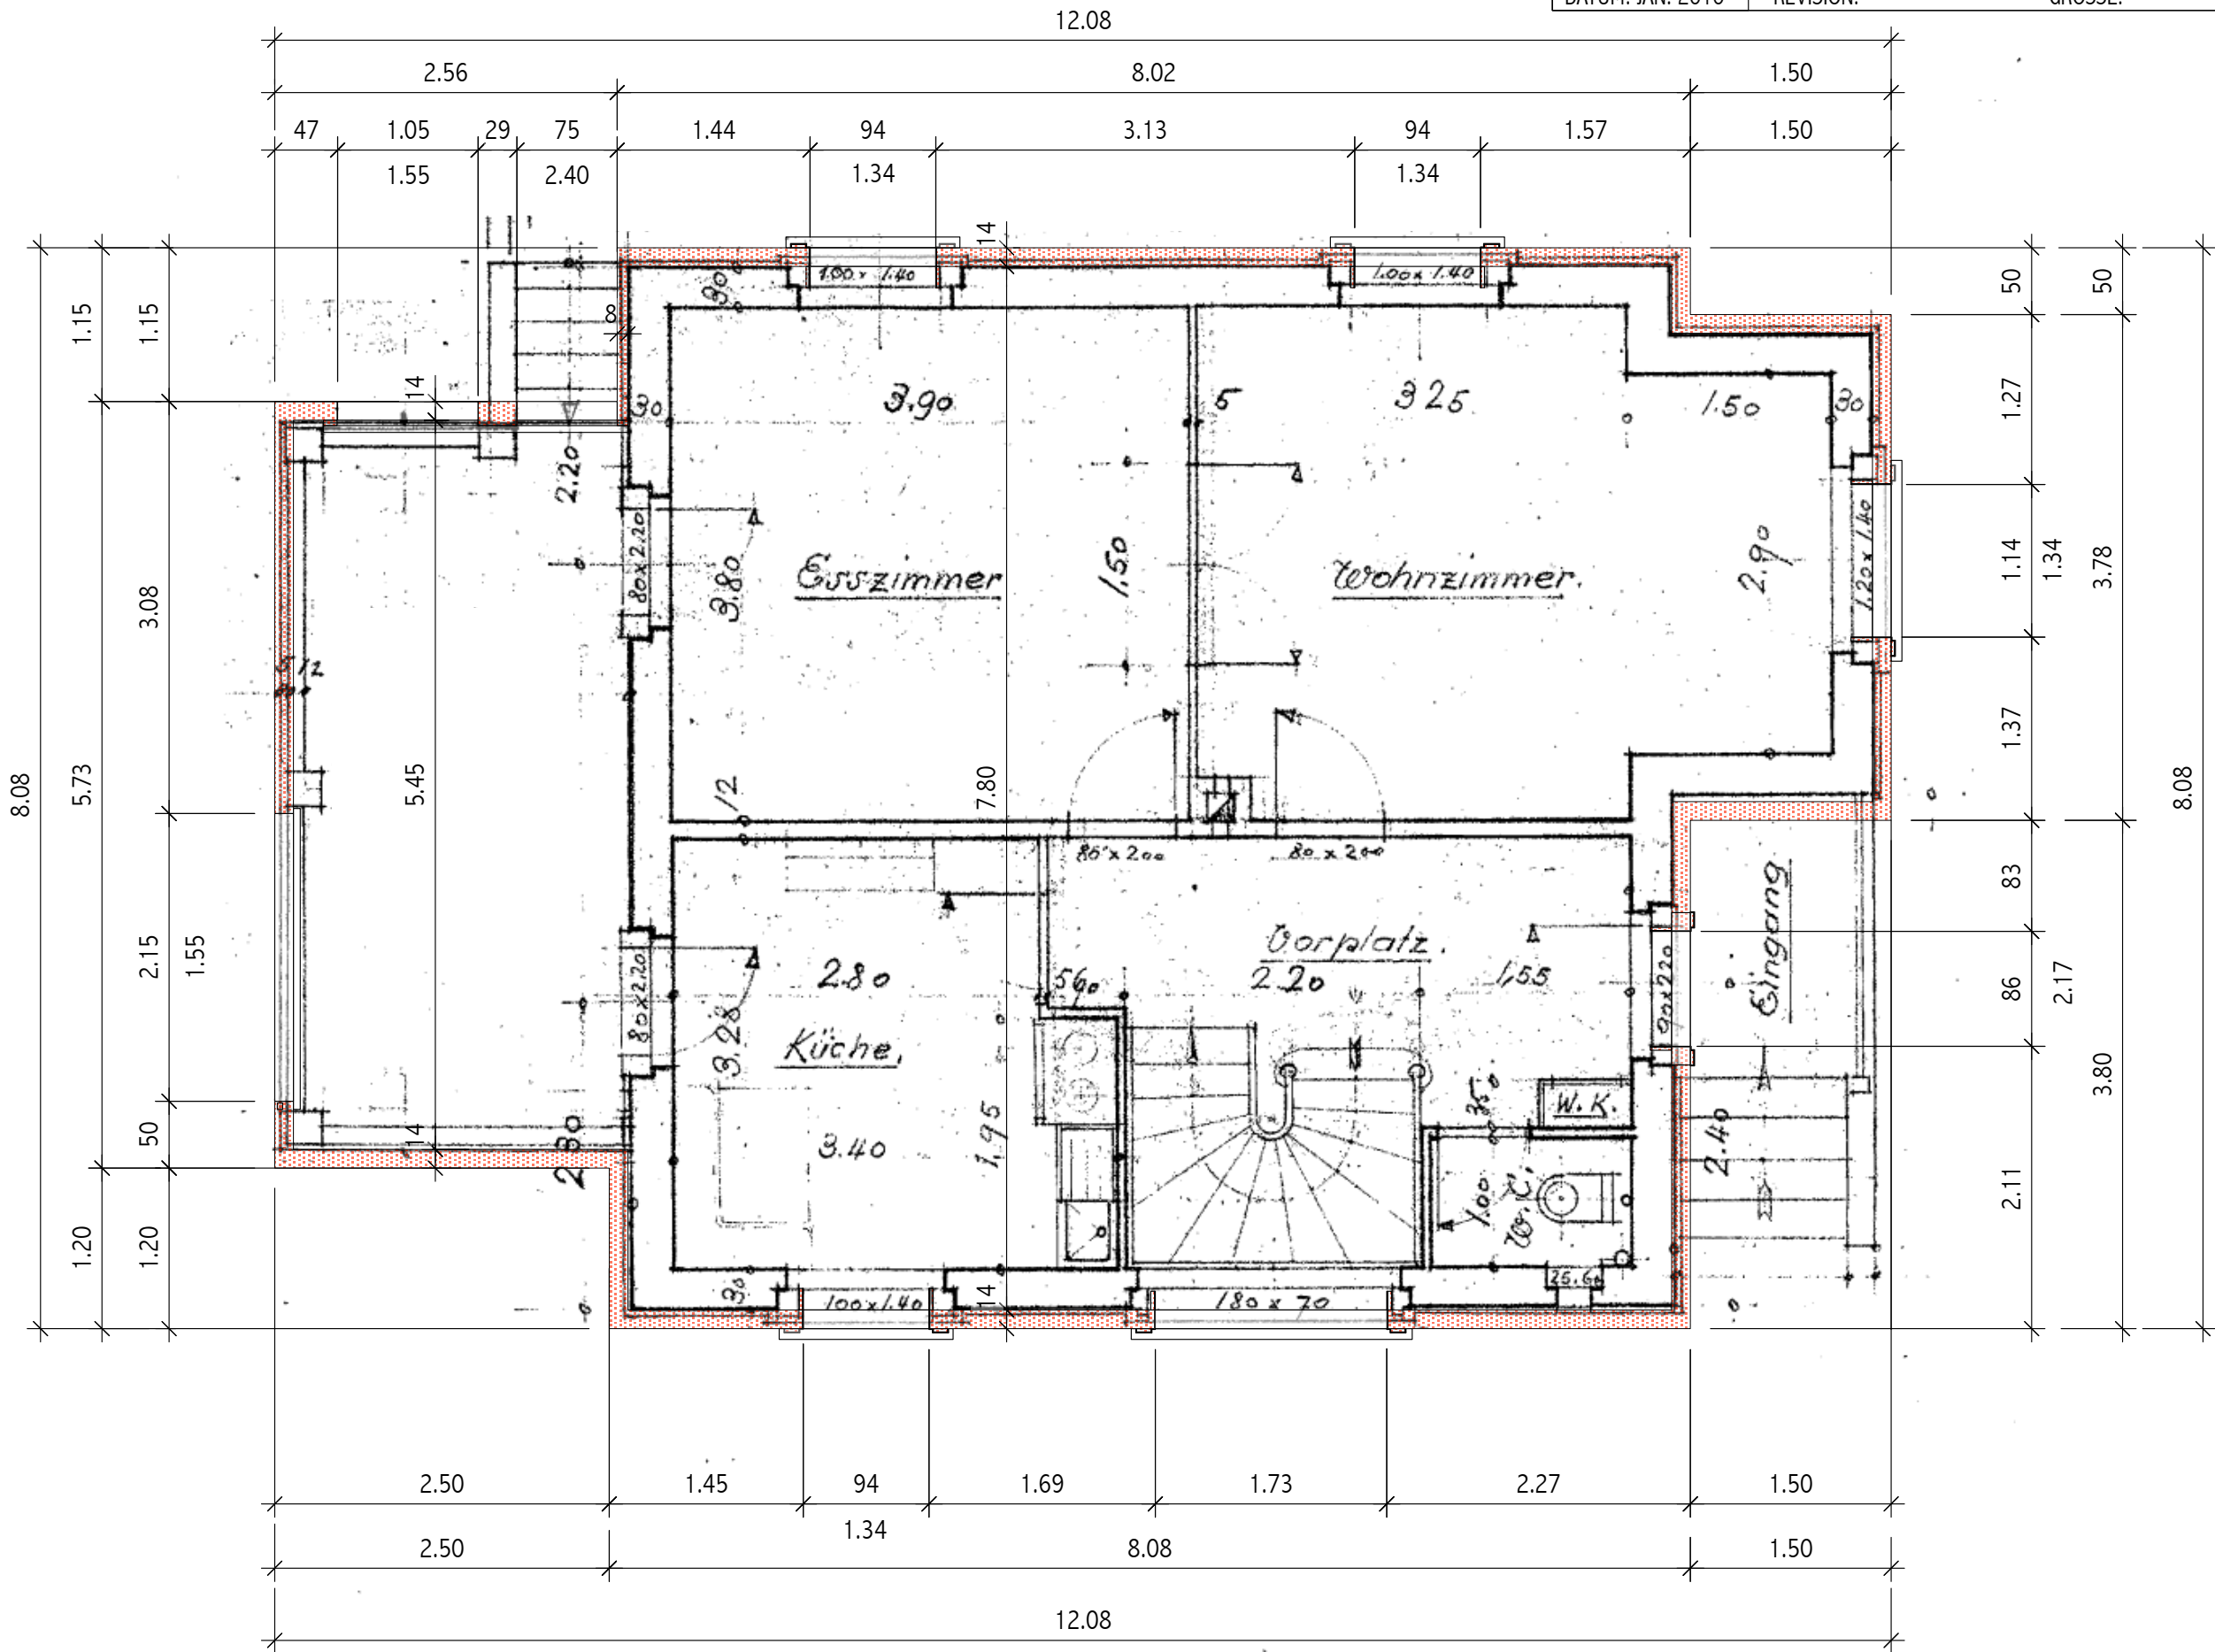


PROJEKT KELLERGEOSHOSS	EFH: ENERGIESANIERUNG, TANNENSTRASSE 3, 4142 MÜNCHENSTEIN MST 1:50		
BAUHERRSCHAFT ARCHITEKT	LUKAS + RITA FURLER-JÄGGI, TANNENSTRASSE 3, 4142 MÜNCHENSTEIN DOMINIQUE WYSS DIPL. ARCH. HTL/STV OBERE VOGTSMATTEN 37 4467 ROTHENFLUH TEL. 061 991 96 66		
DATUM: JAN. 2010	REVISION:	GRÖSSE:	NR.:

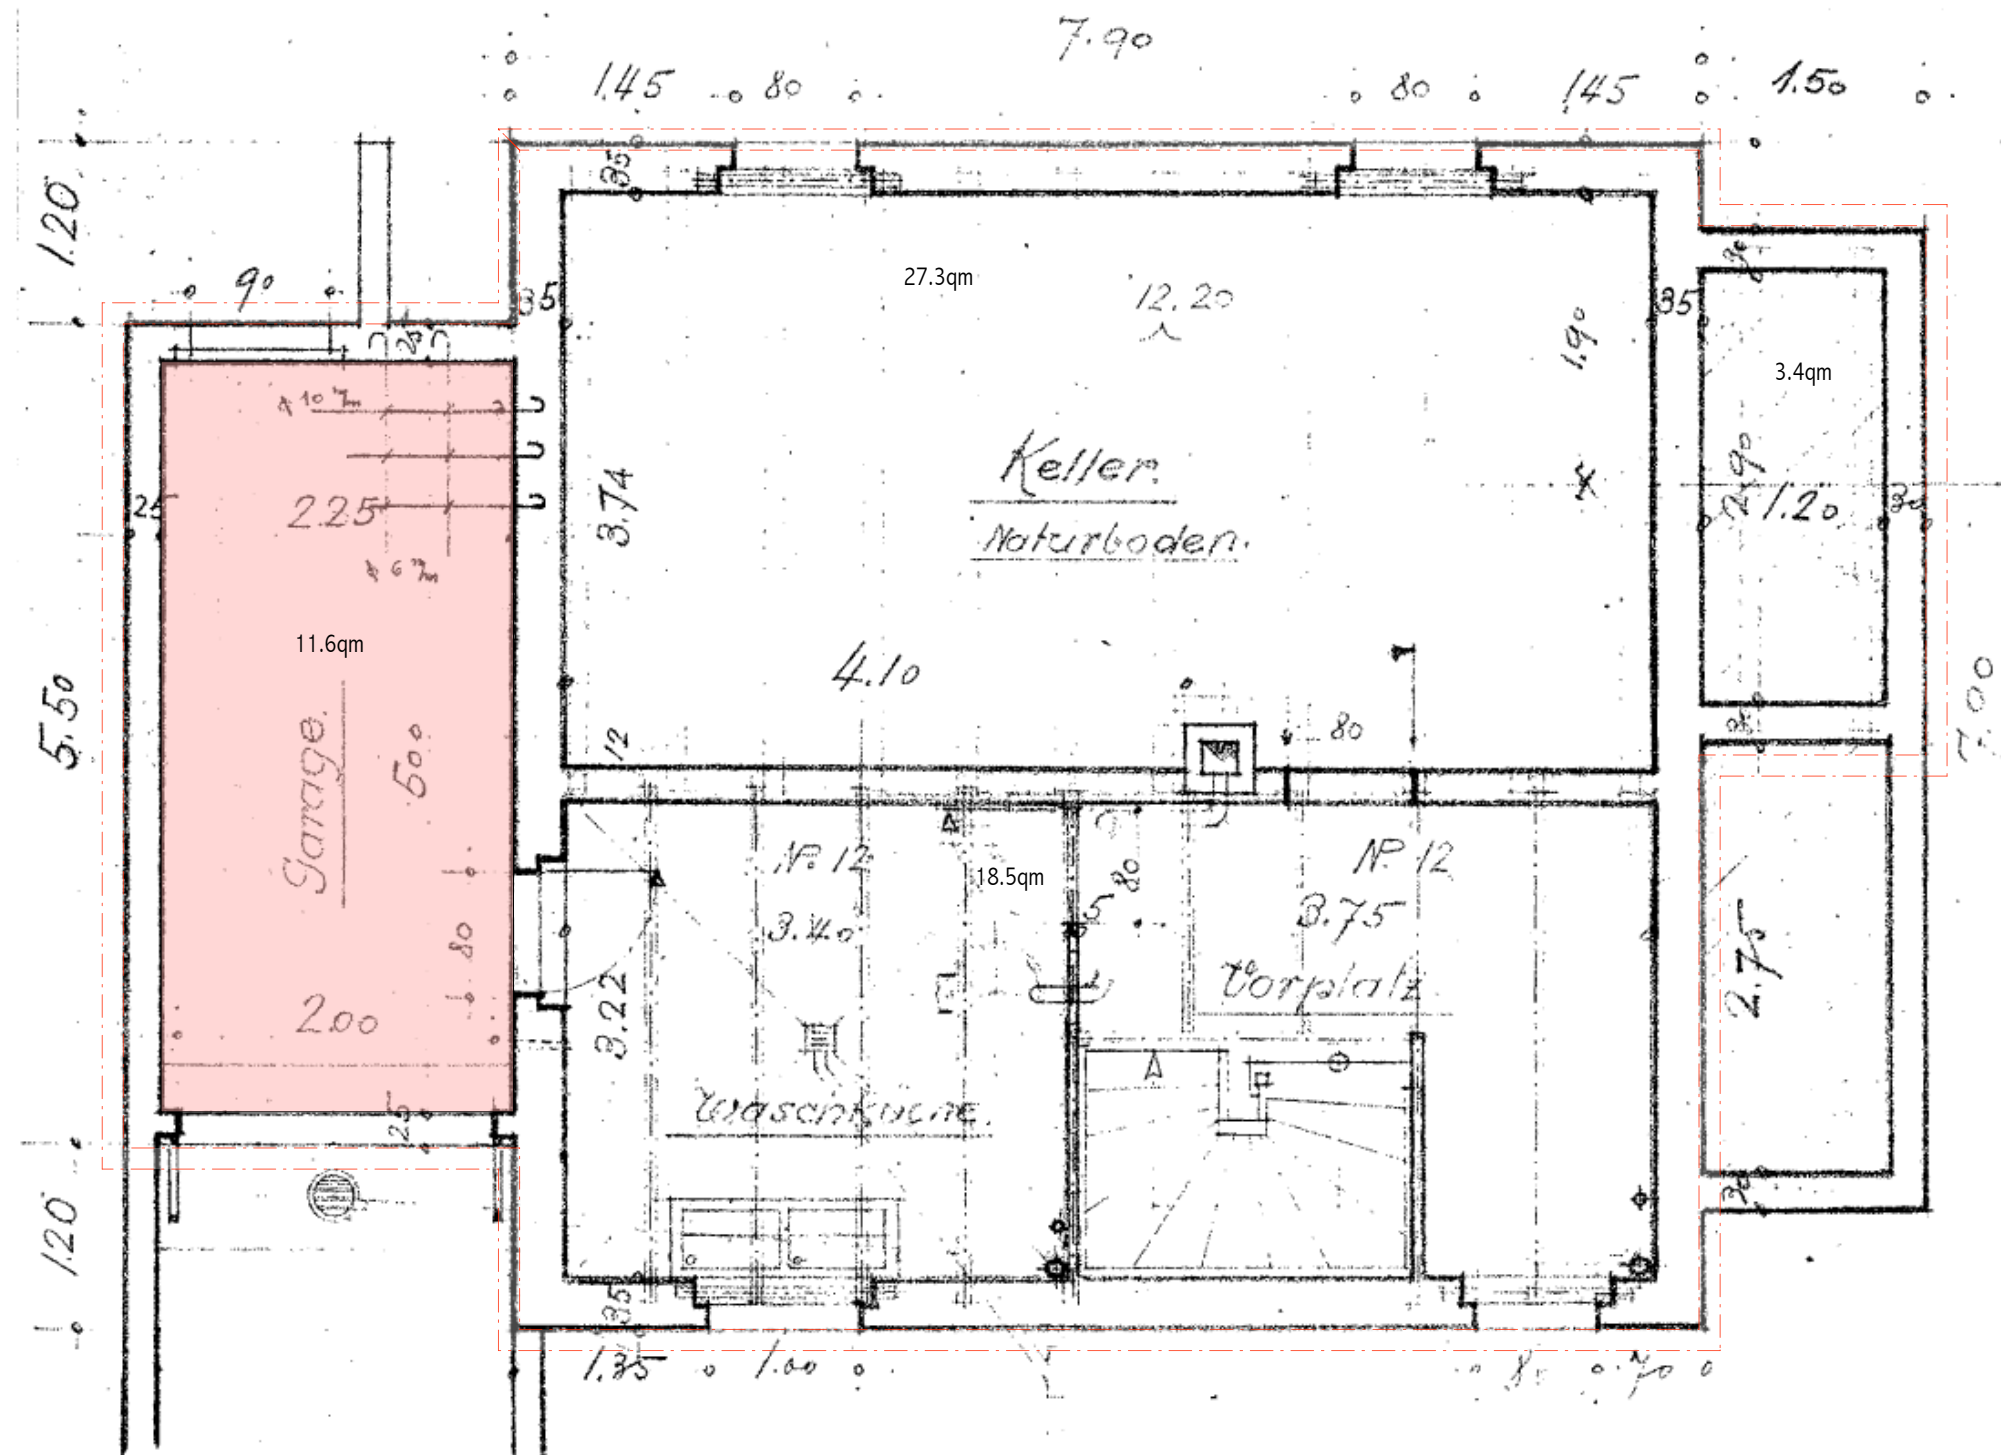


PROJEKT NORFASADE	EFH: ENERGIESANIERUNG, TANNENSTRASSE 3, 4142 MÜNCHENSTEIN MST 1:50		
BAUHERRSCHAFT ARCHITEKT	LUKAS + RITA FURLER-JÄGGI, TANNENSTRASSE 3, 4142 MÜNCHENSTEIN DOMINIQUE WYSS DIPL. ARCH. HTL/STV OBERE VOGTSMATTEN 37 4467 ROTHENFLUH TEL. 061 991 96 66		
DATUM: JAN. 2010	REVISION:	GRÖSSE:	NR.:

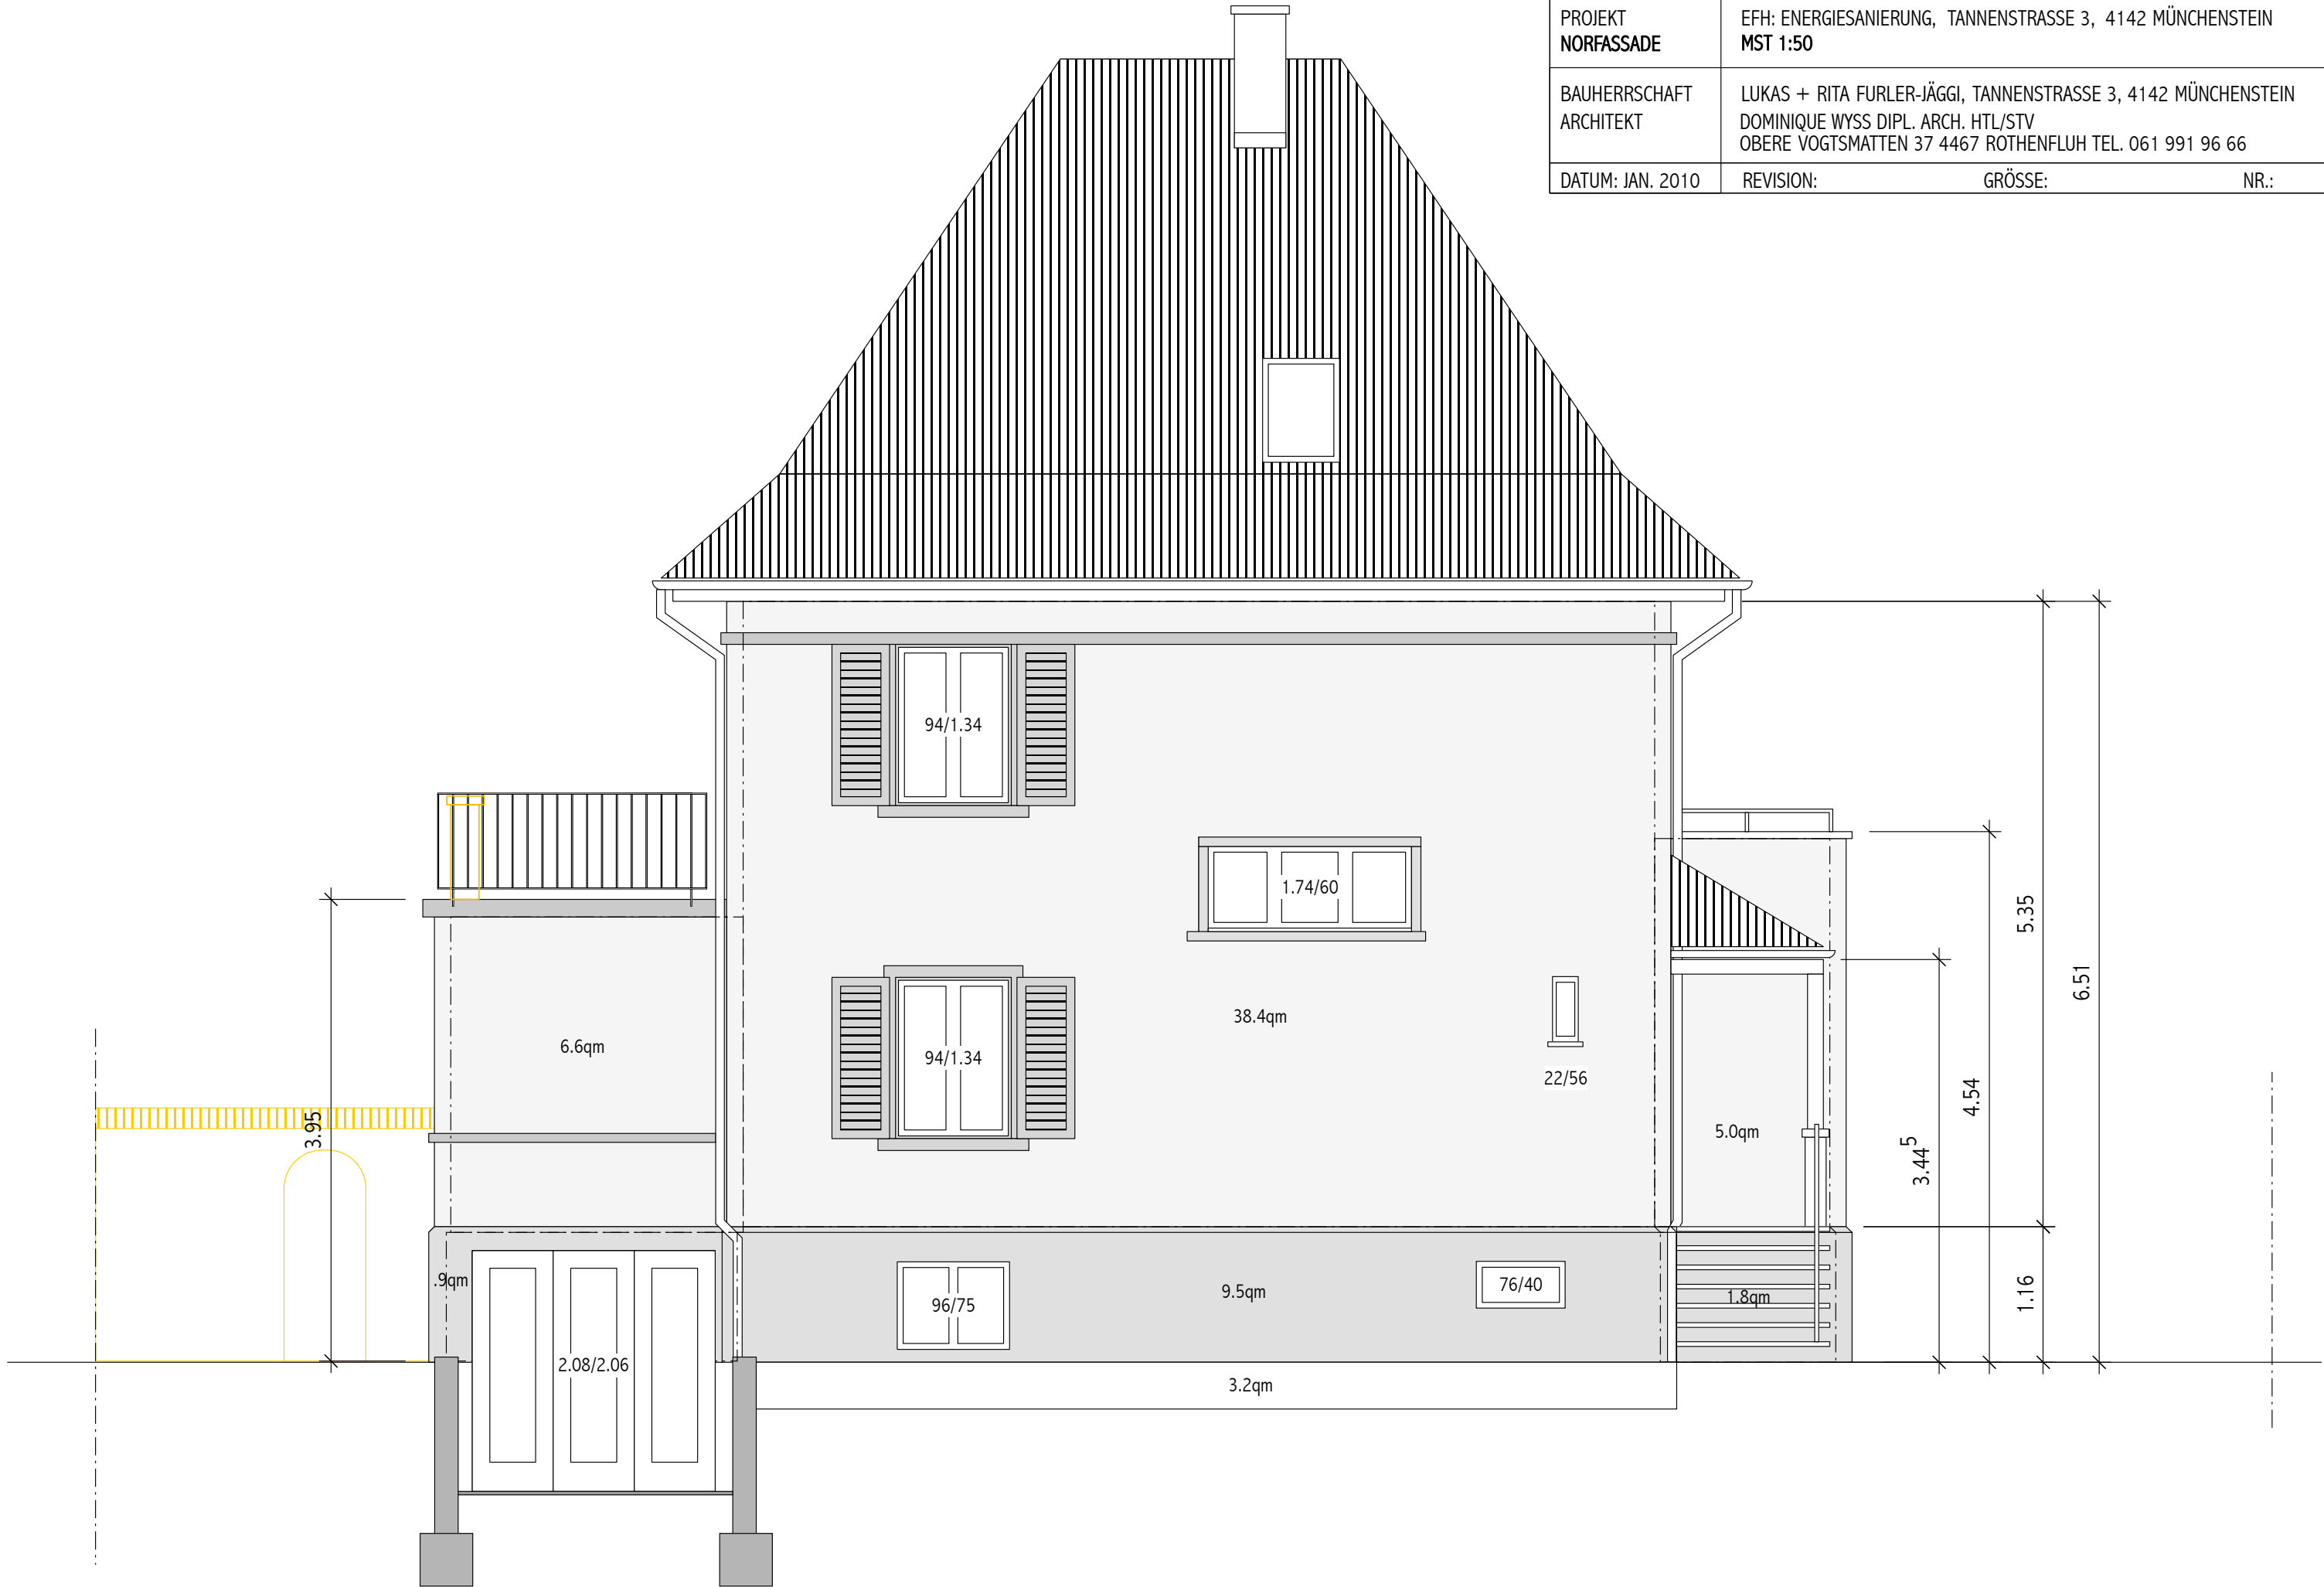


PROJEKT OSTFASSADE	EFH: ENERGIESANIERUNG, TANNENSTRASSE 3, 4142 MÜNCHENSTEIN MST 1:50		
BAUHERRSCHAFT ARCHITEKT	LUKAS + RITA FURLER-JÄGGI, TANNENSTRASSE 3, 4142 MÜNCHENSTEIN DOMINIQUE WYSS DIPL. ARCH. HTL/STV OBERE VOGTSMATTEN 37 4467 ROTHENFLUH TEL. 061 991 96 66		
DATUM: JAN. 2010	REVISION:	GRÖSSE:	NR.:

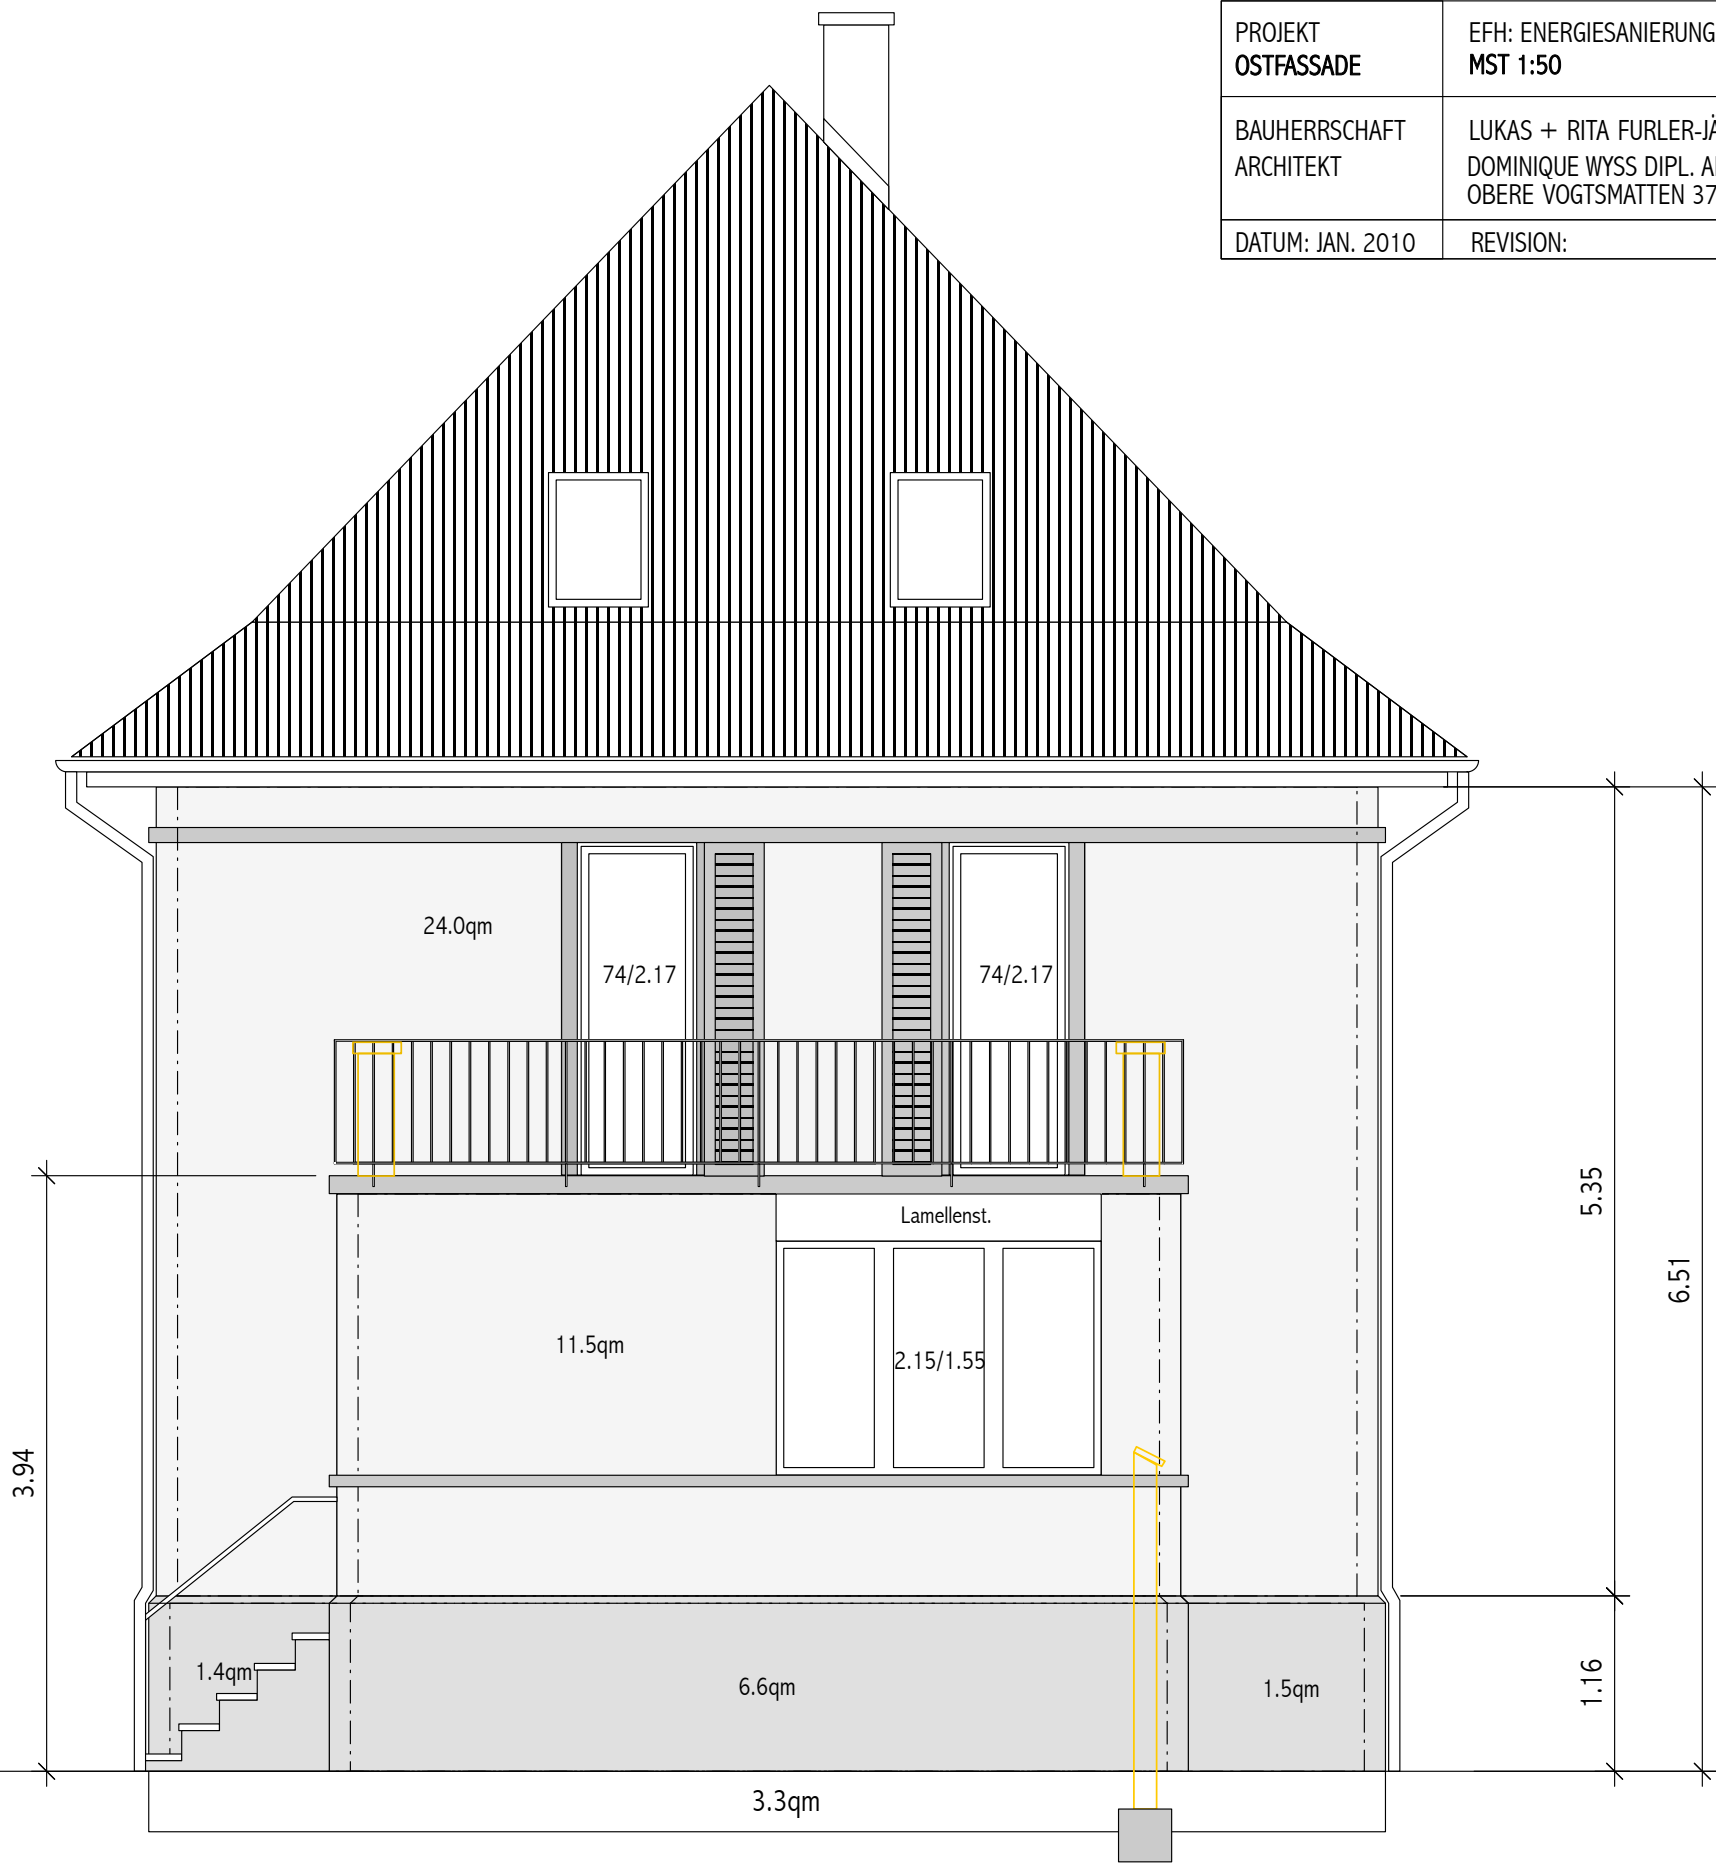

PROJEKT OBERGESCHOSS	EFH: ENERGIESANIERUNG, TANNENSTRASSE 3, 4142 MÜNCHENSTEIN MST 1:50		
BAUHERRSCHAFT ARCHITEKT	LUKAS + RITA FURLER-JÄGGI, TANNENSTRASSE 3, 4142 MÜNCHENSTEIN DOMINIQUE WYSS DIPL. ARCH. HTL/STV OBERE VOGTSMATTEN 37 4467 ROTHENFLUH TEL. 061 991 96 66		
DATUM: JAN. 2010	REVISION:	GRÖSSE:	NR.:

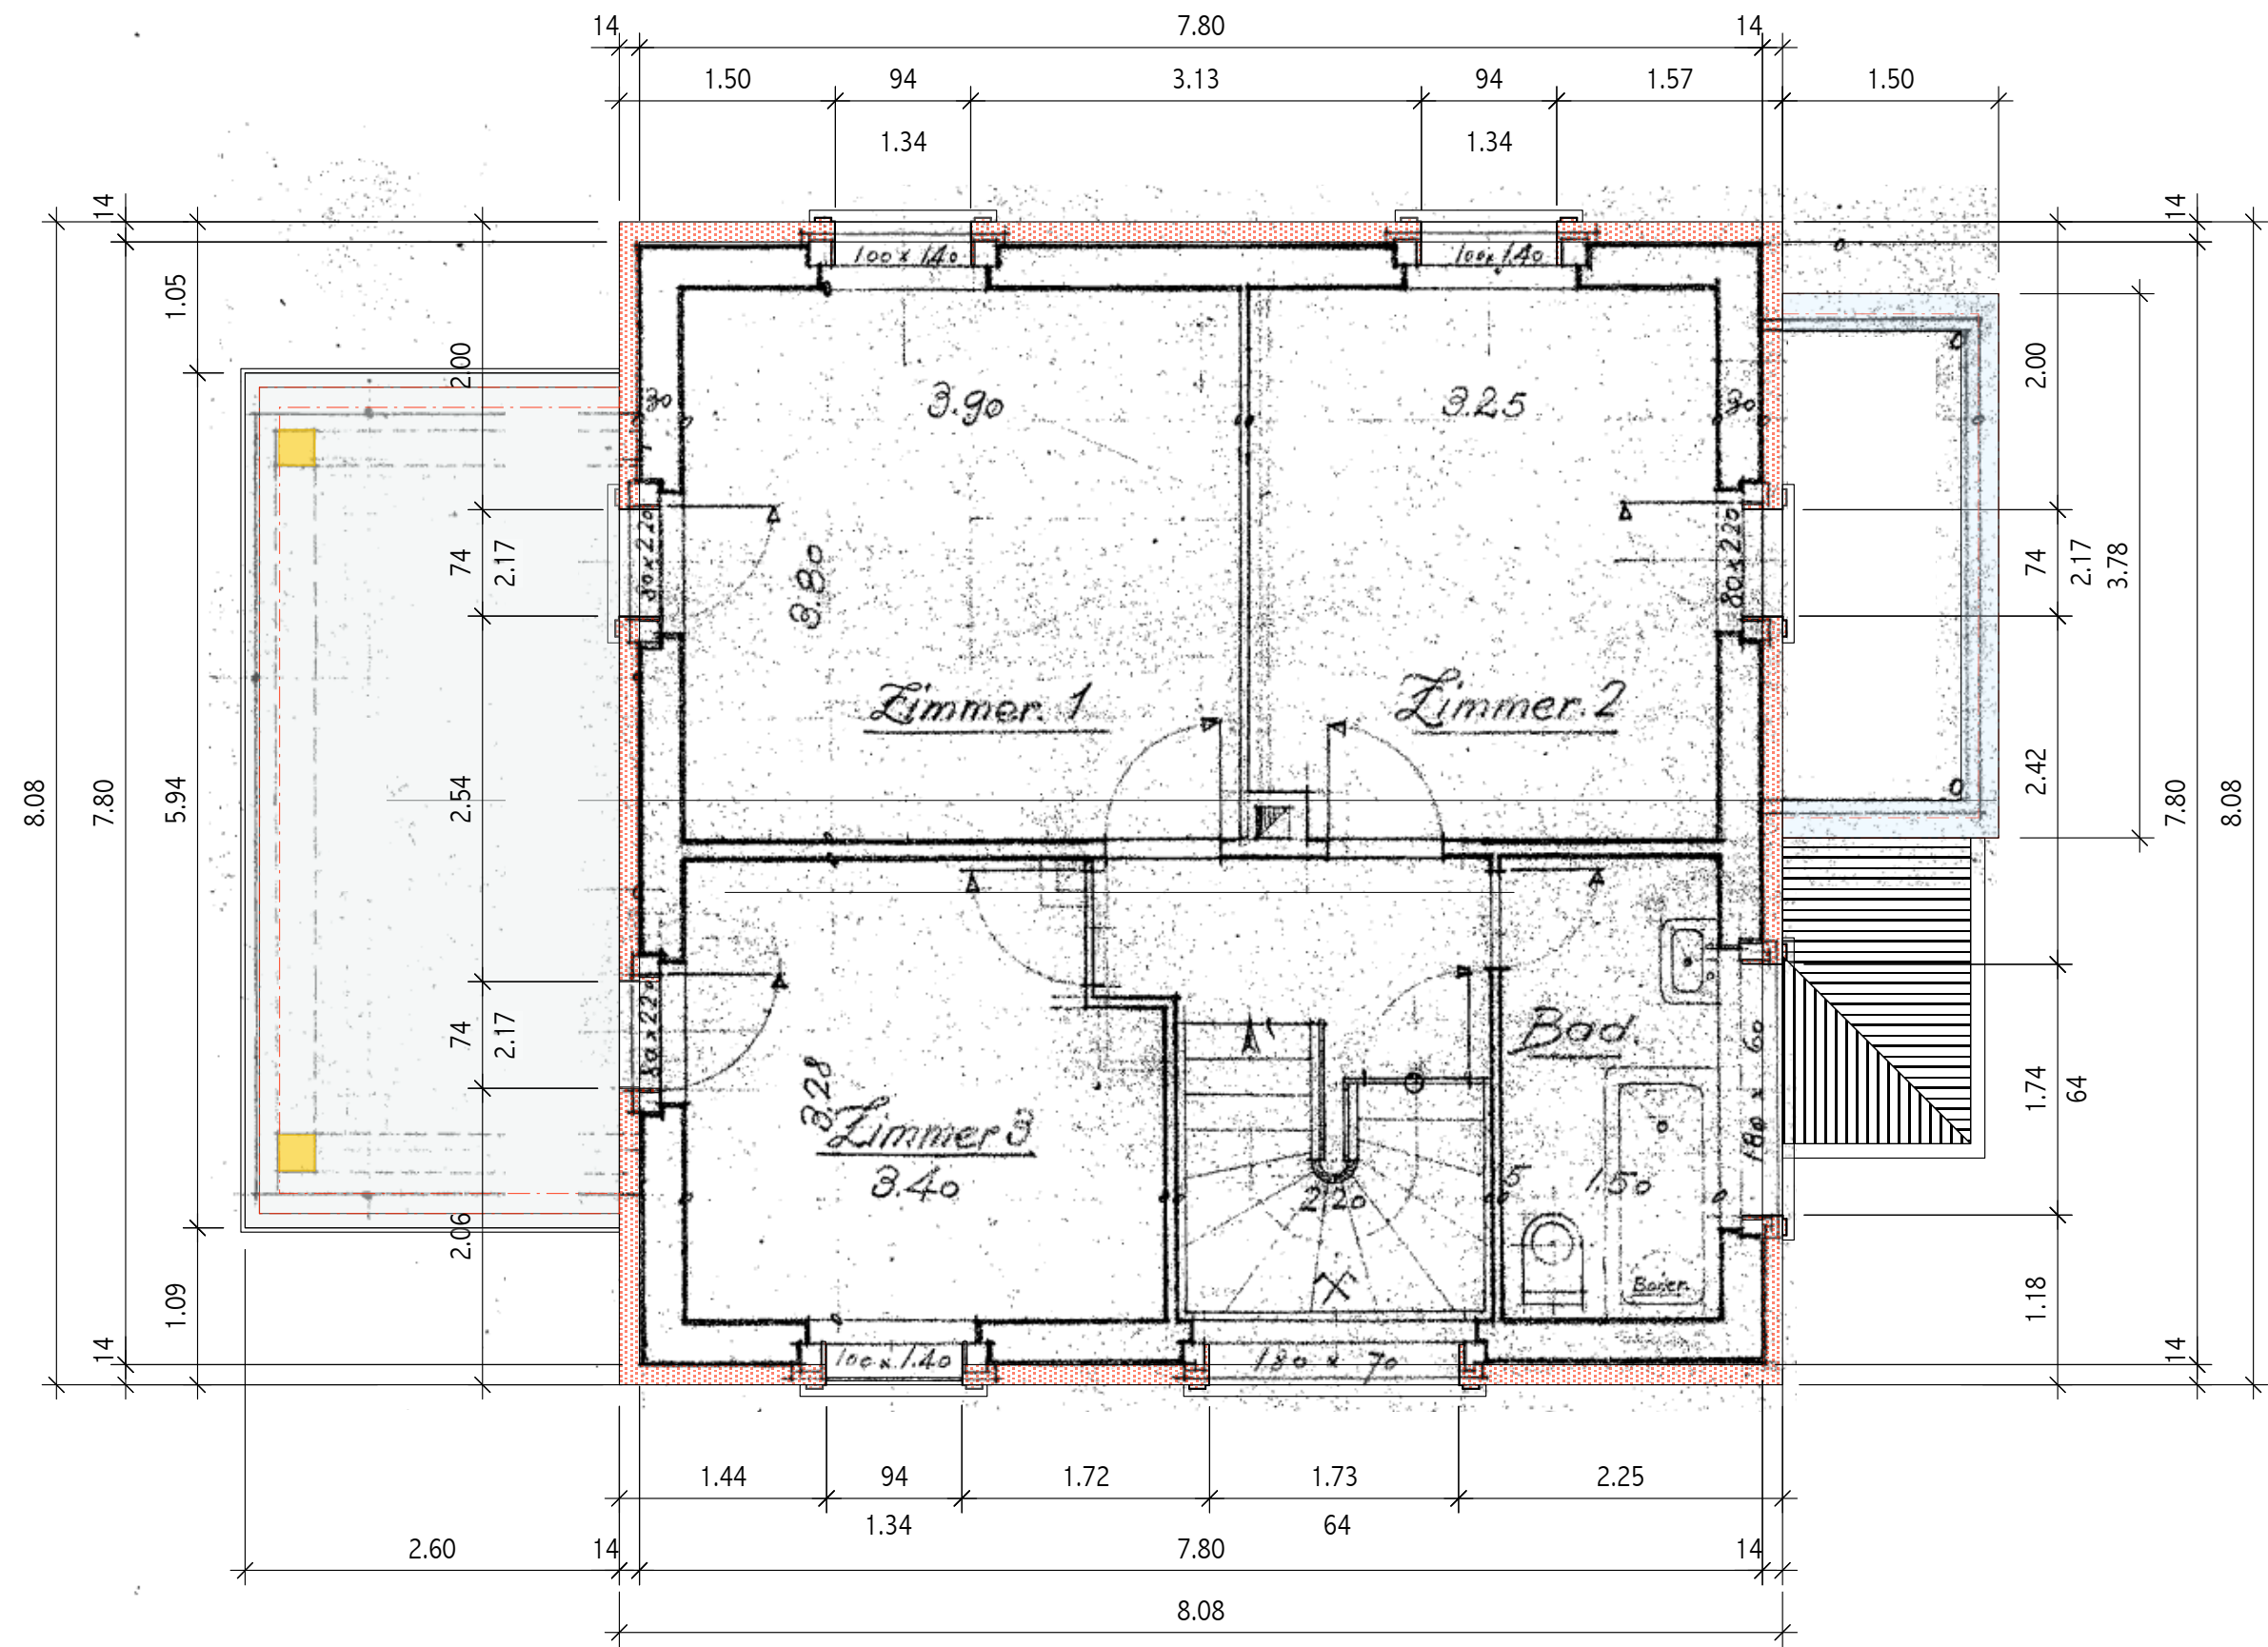

PROJEKT SÜDFASSADE	EFH: ENERGIESANIERUNG, TANNENSTRASSE 3, 4142 MÜNCHENSTEIN MST 1:50		
BAUHERRSCHAFT ARCHITEKT	LUKAS + RITA FURLER-JÄGGI, TANNENSTRASSE 3, 4142 MÜNCHENSTEIN DOMINIQUE WYSS DIPL. ARCH. HTL/STV OBERE VOGTSMATTEN 37 4467 ROTHENFLUH TEL. 061 991 96 66		
DATUM: JAN. 2010	REVISION:	GRÖSSE:	NR.:

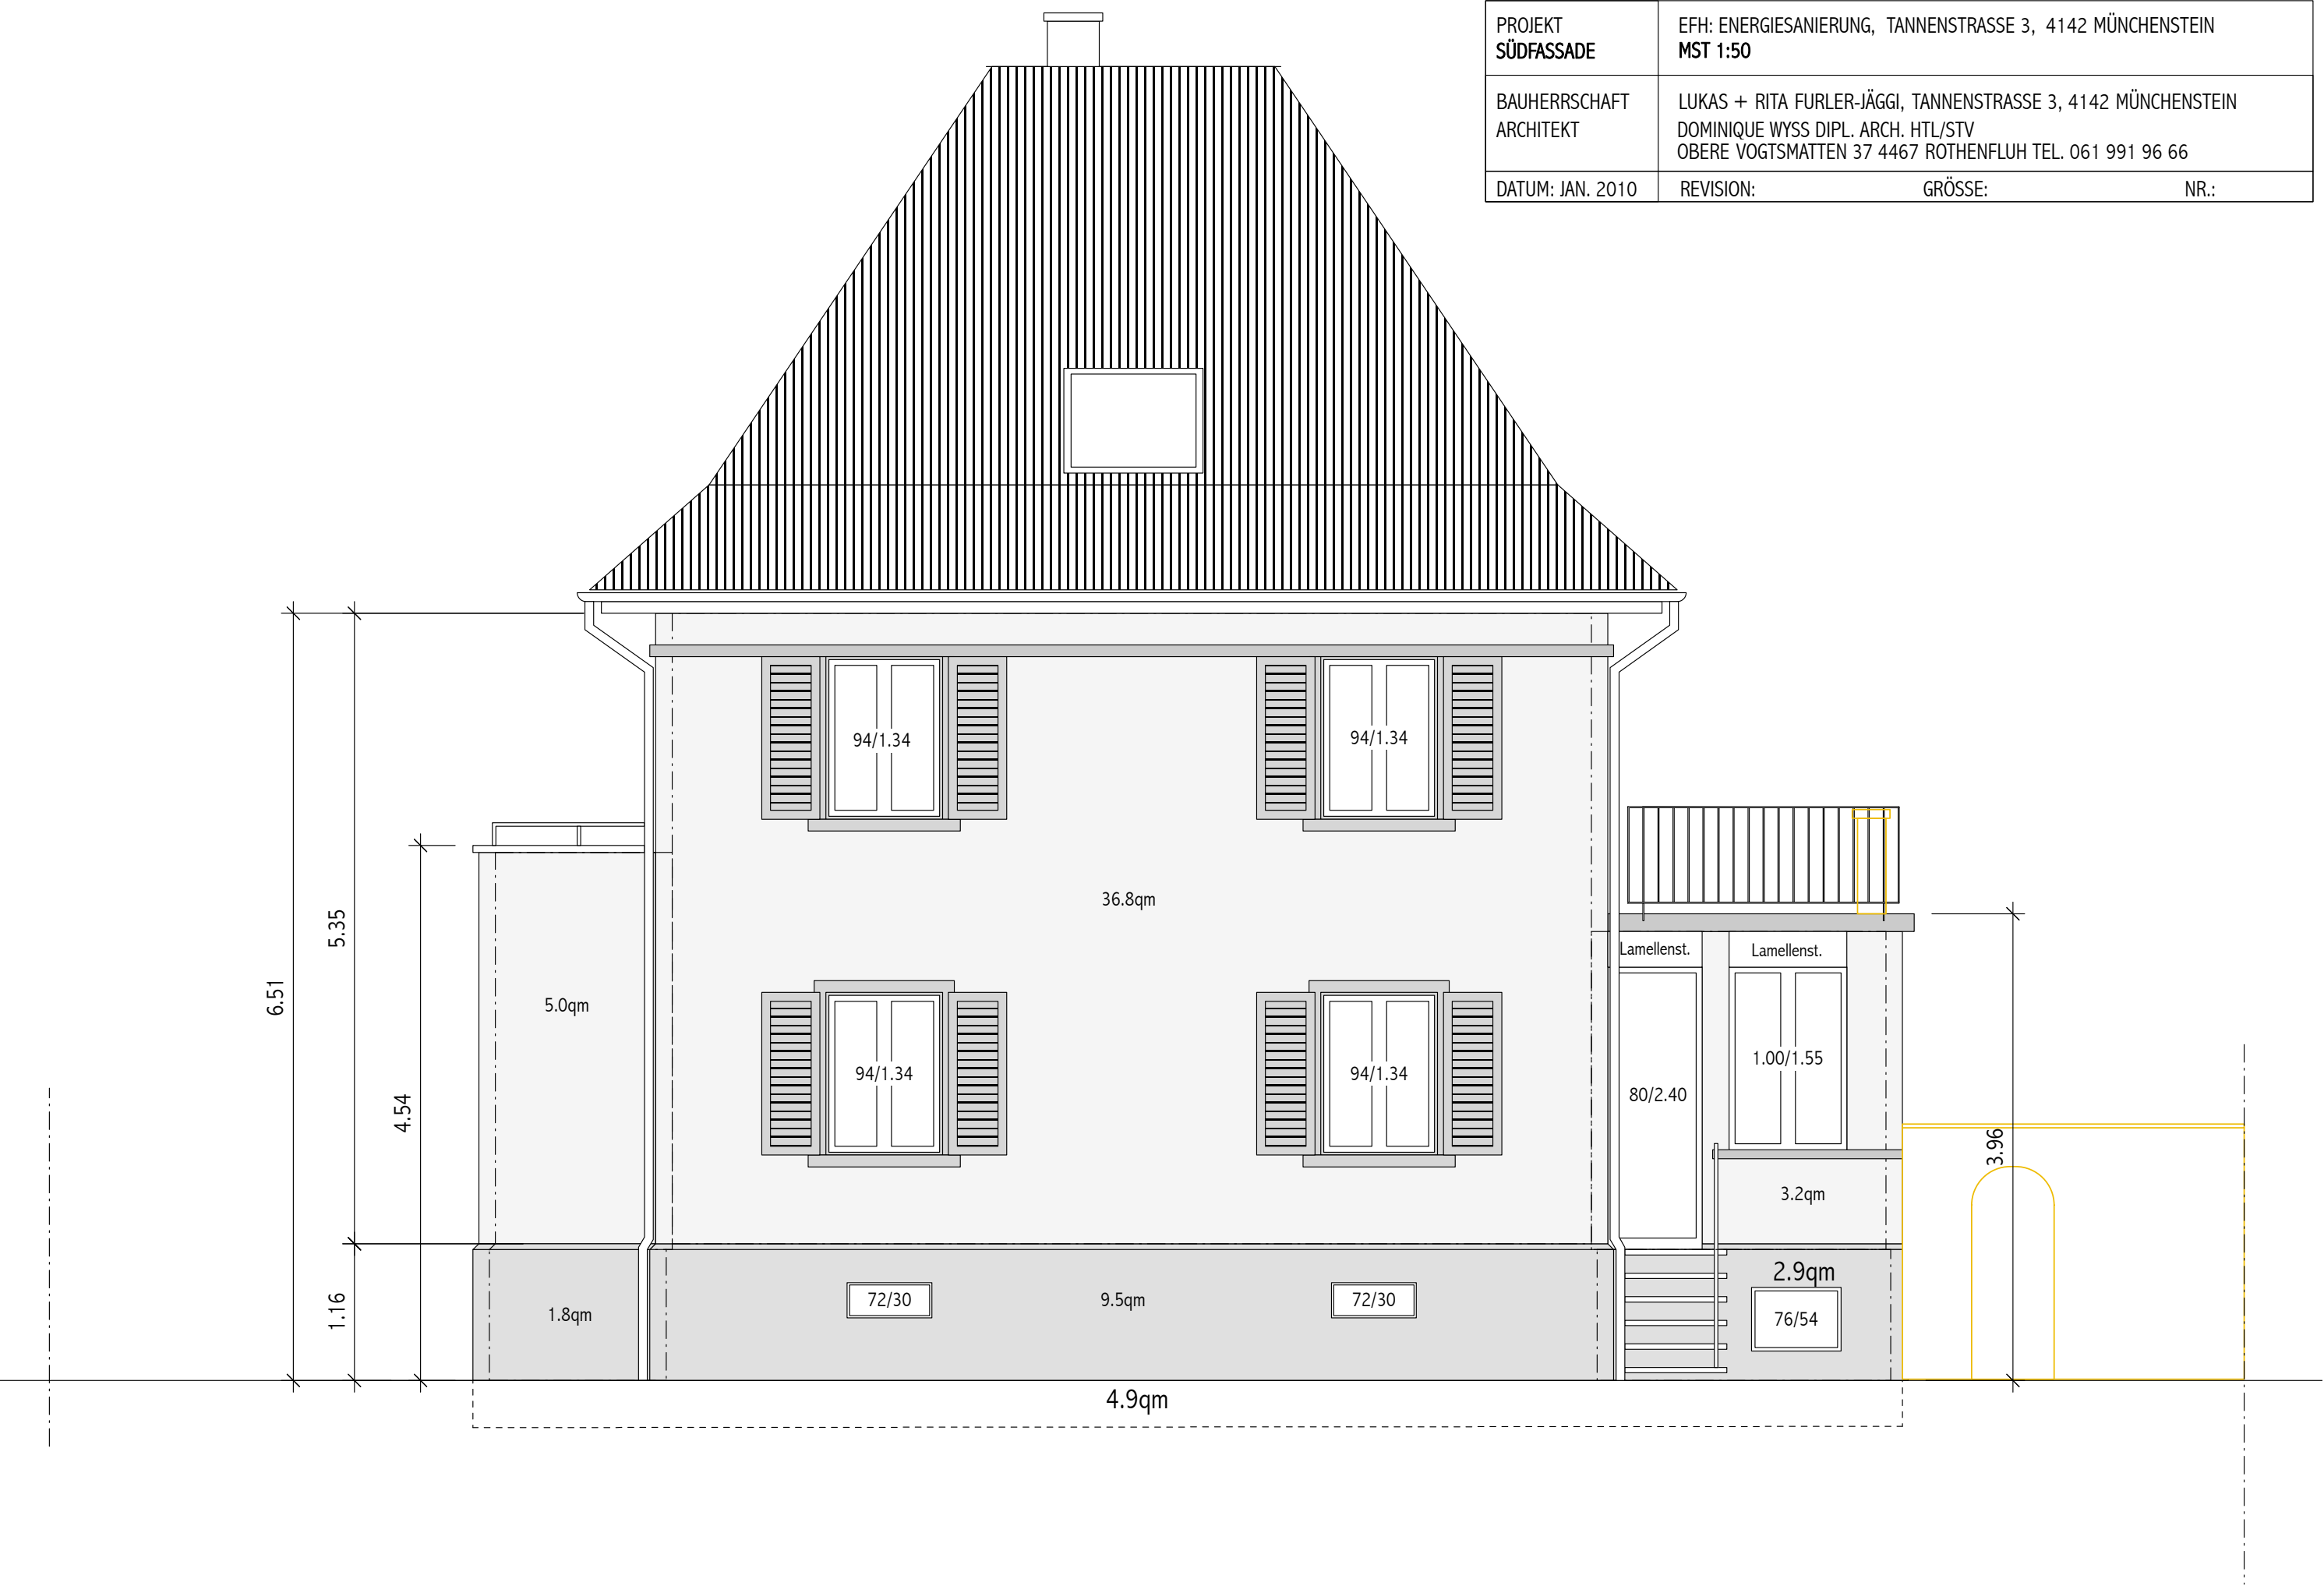

PROJEKT WESTFASSADE	EFH: ENERGIESANIERUNG, TANNENSTRASSE 3, 4142 MÜNCHENSTEIN MST 1:50		
BAUHERRSCHAFT ARCHITEKT	LUKAS + RITA FURLER-JÄGGI, TANNENSTRASSE 3, 4142 MÜNCHENSTEIN DOMINIQUE WYSS DIPL. ARCH. HTL/STV OBERE VOGTSMATTEN 37 4467 ROTHENFLUH TEL. 061 991 96 66		
DATUM: JAN. 2010	REVISION:	GRÖSSE:	NR.:

