



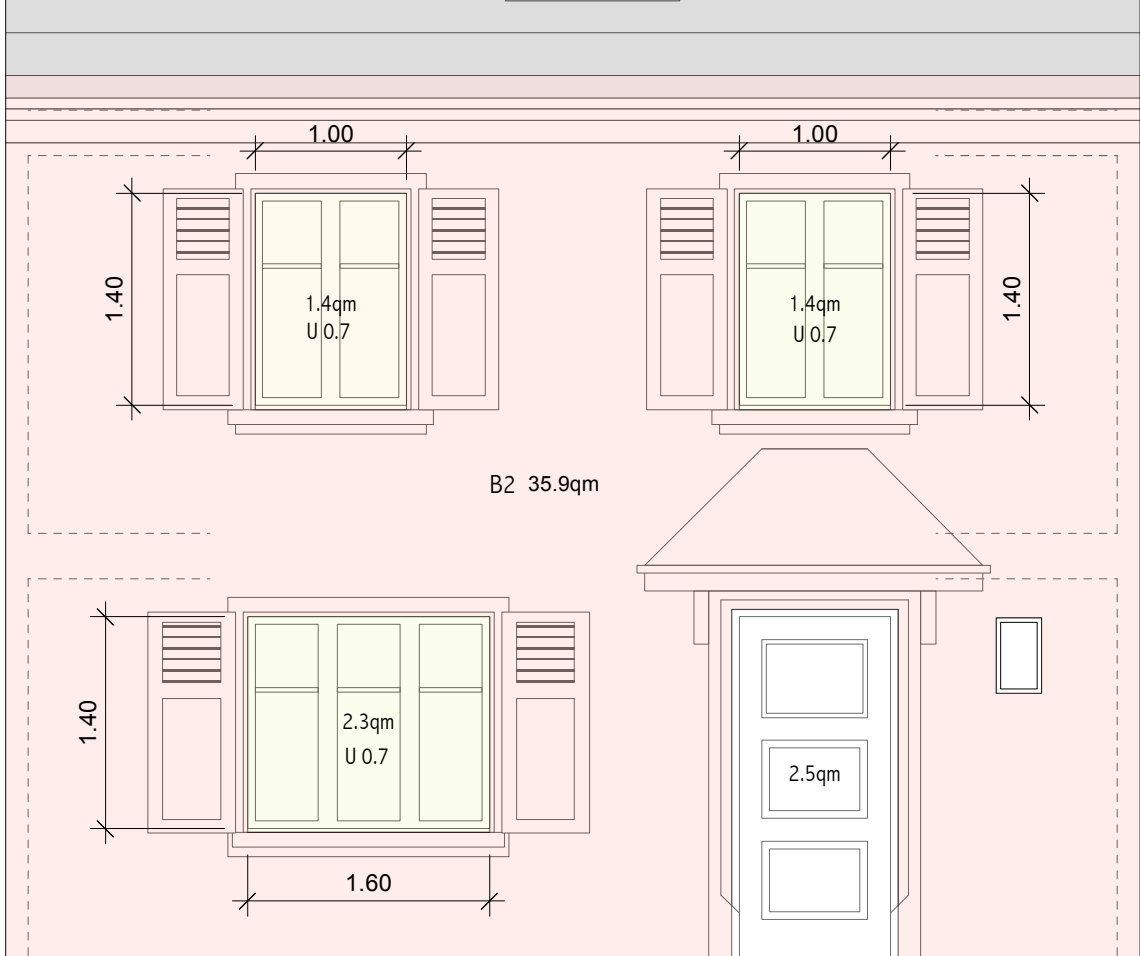


5.85

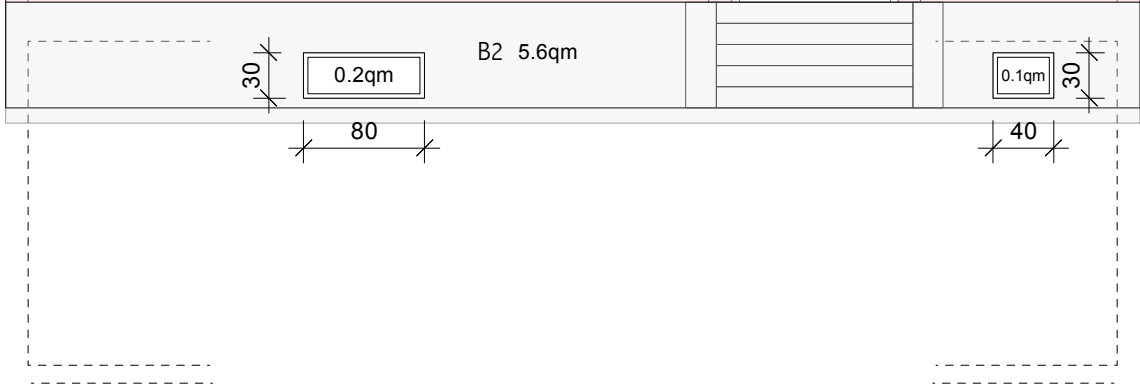


5.83




70

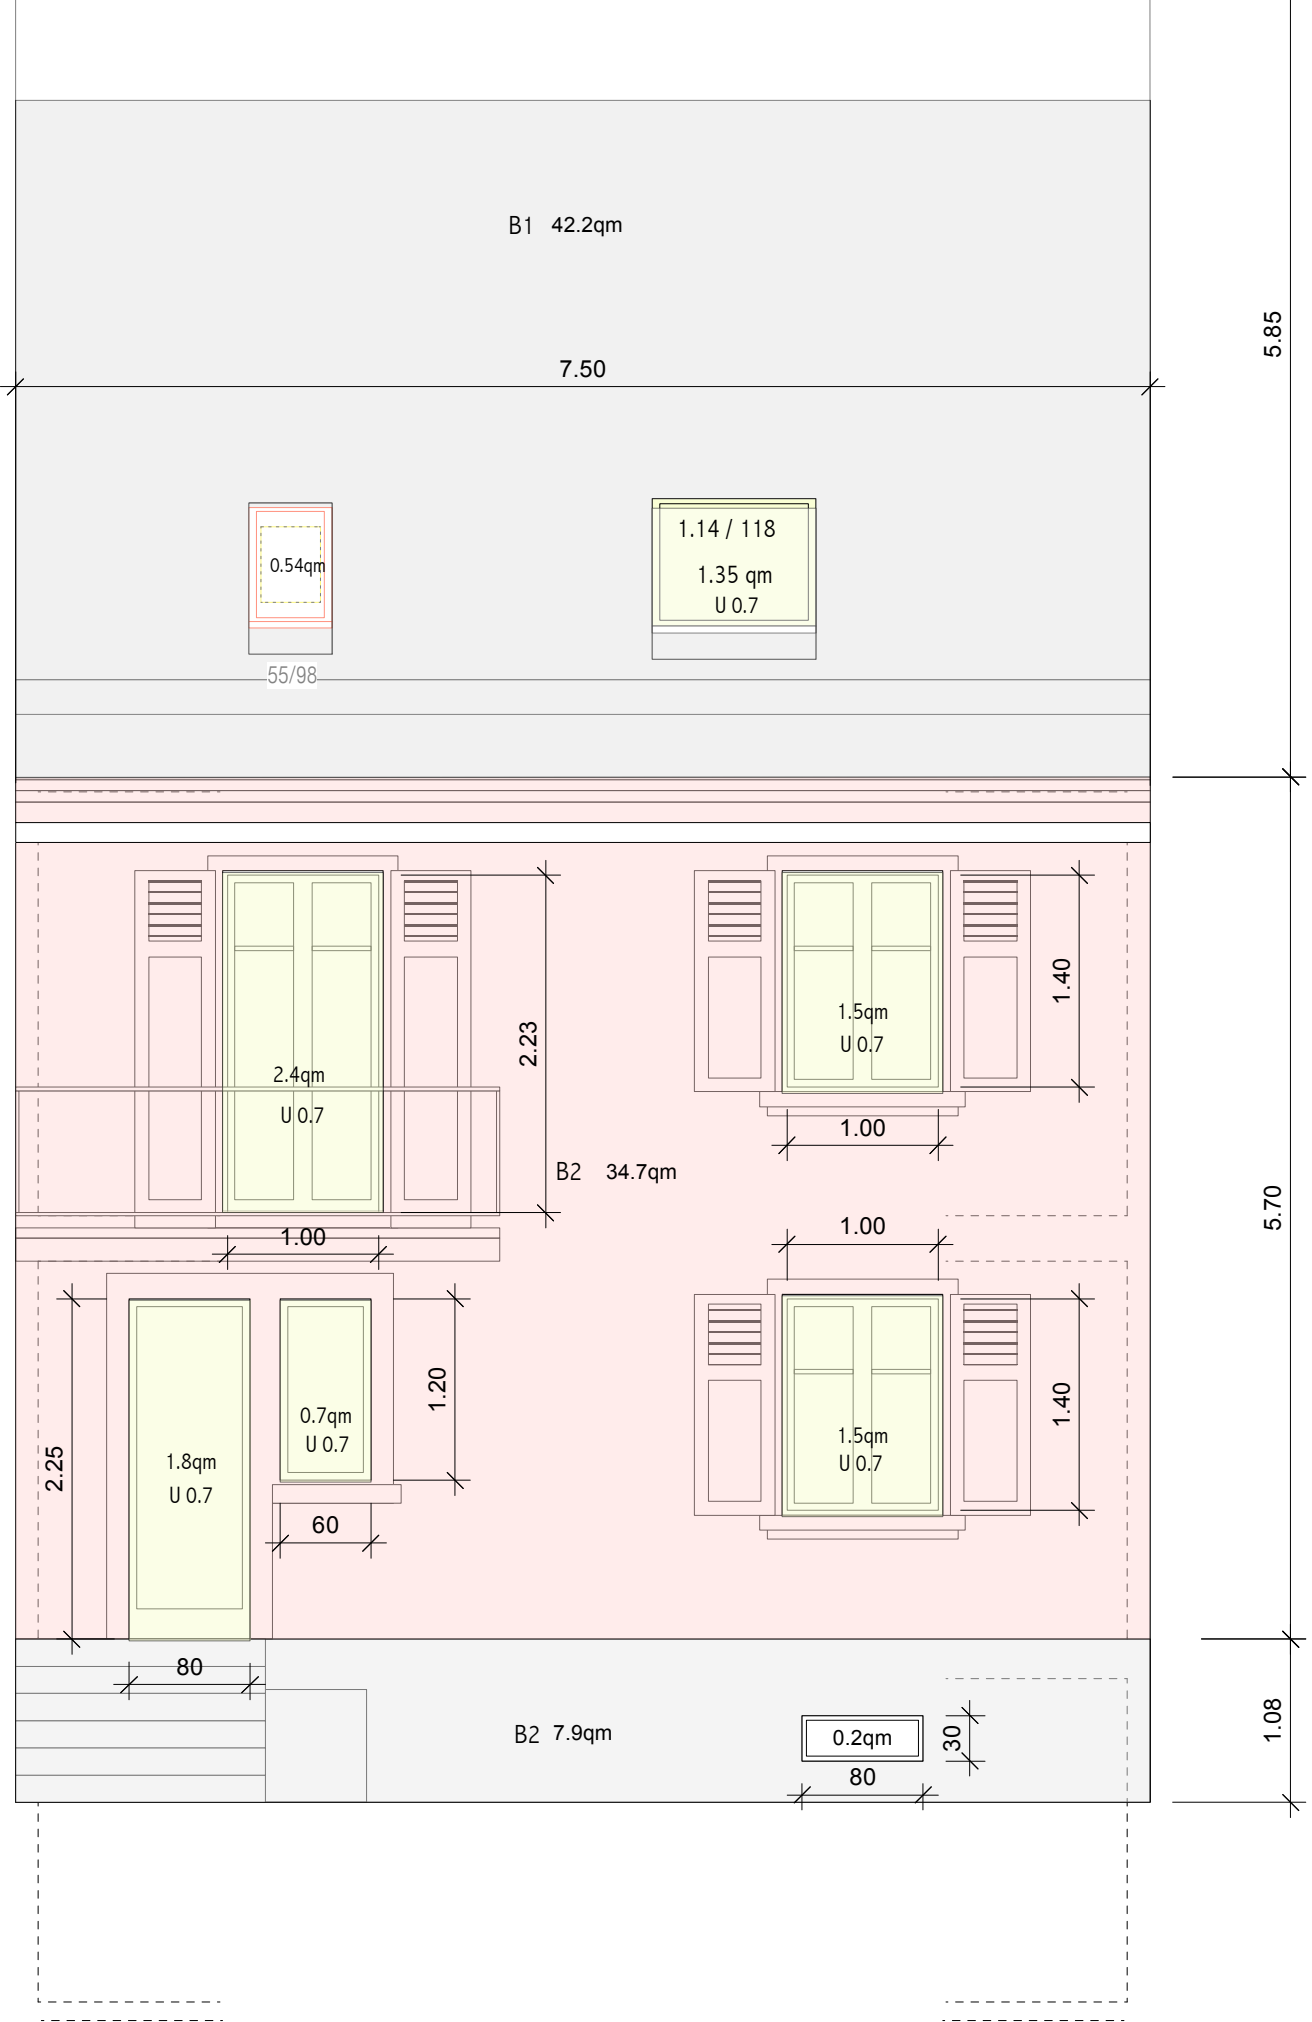


OSTFASSADE

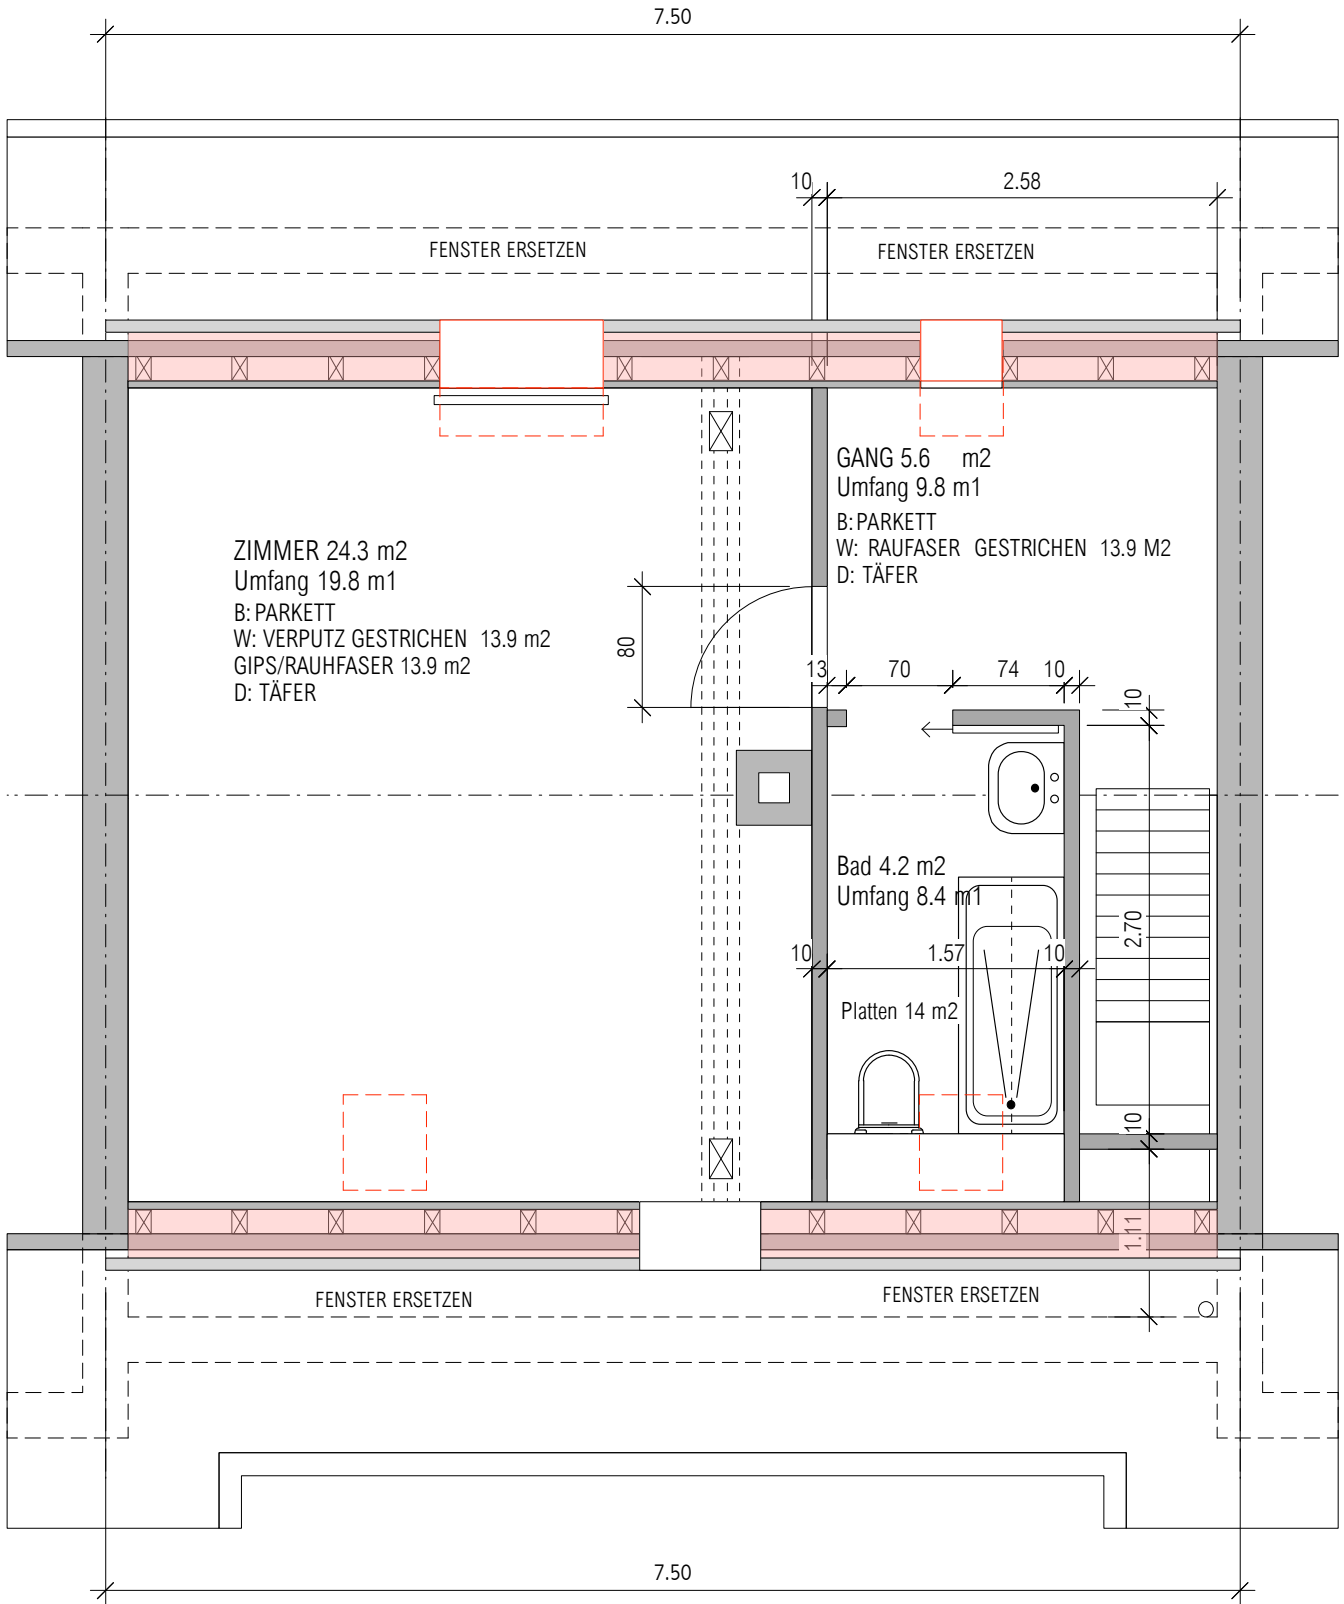


PROJEKT DACHGESCHOSS	ENERGIESANIERUNG EFH TALSTR. 15 4104 OBERWIL MST 1:50		
BAUHERRSCHAFT ARCHITEKT	ERBENGEMEINSCHAFT DÜBLIN DOMINIQUE WYSS DIPL. ARCH. HTL/STV OBERE VOGTSMATTEN 37 4467 ROTHENFLUH TEL. 061 991 96 66		
August 2010	REVISION: 03.03.11	GRÖSSE:	NR.:

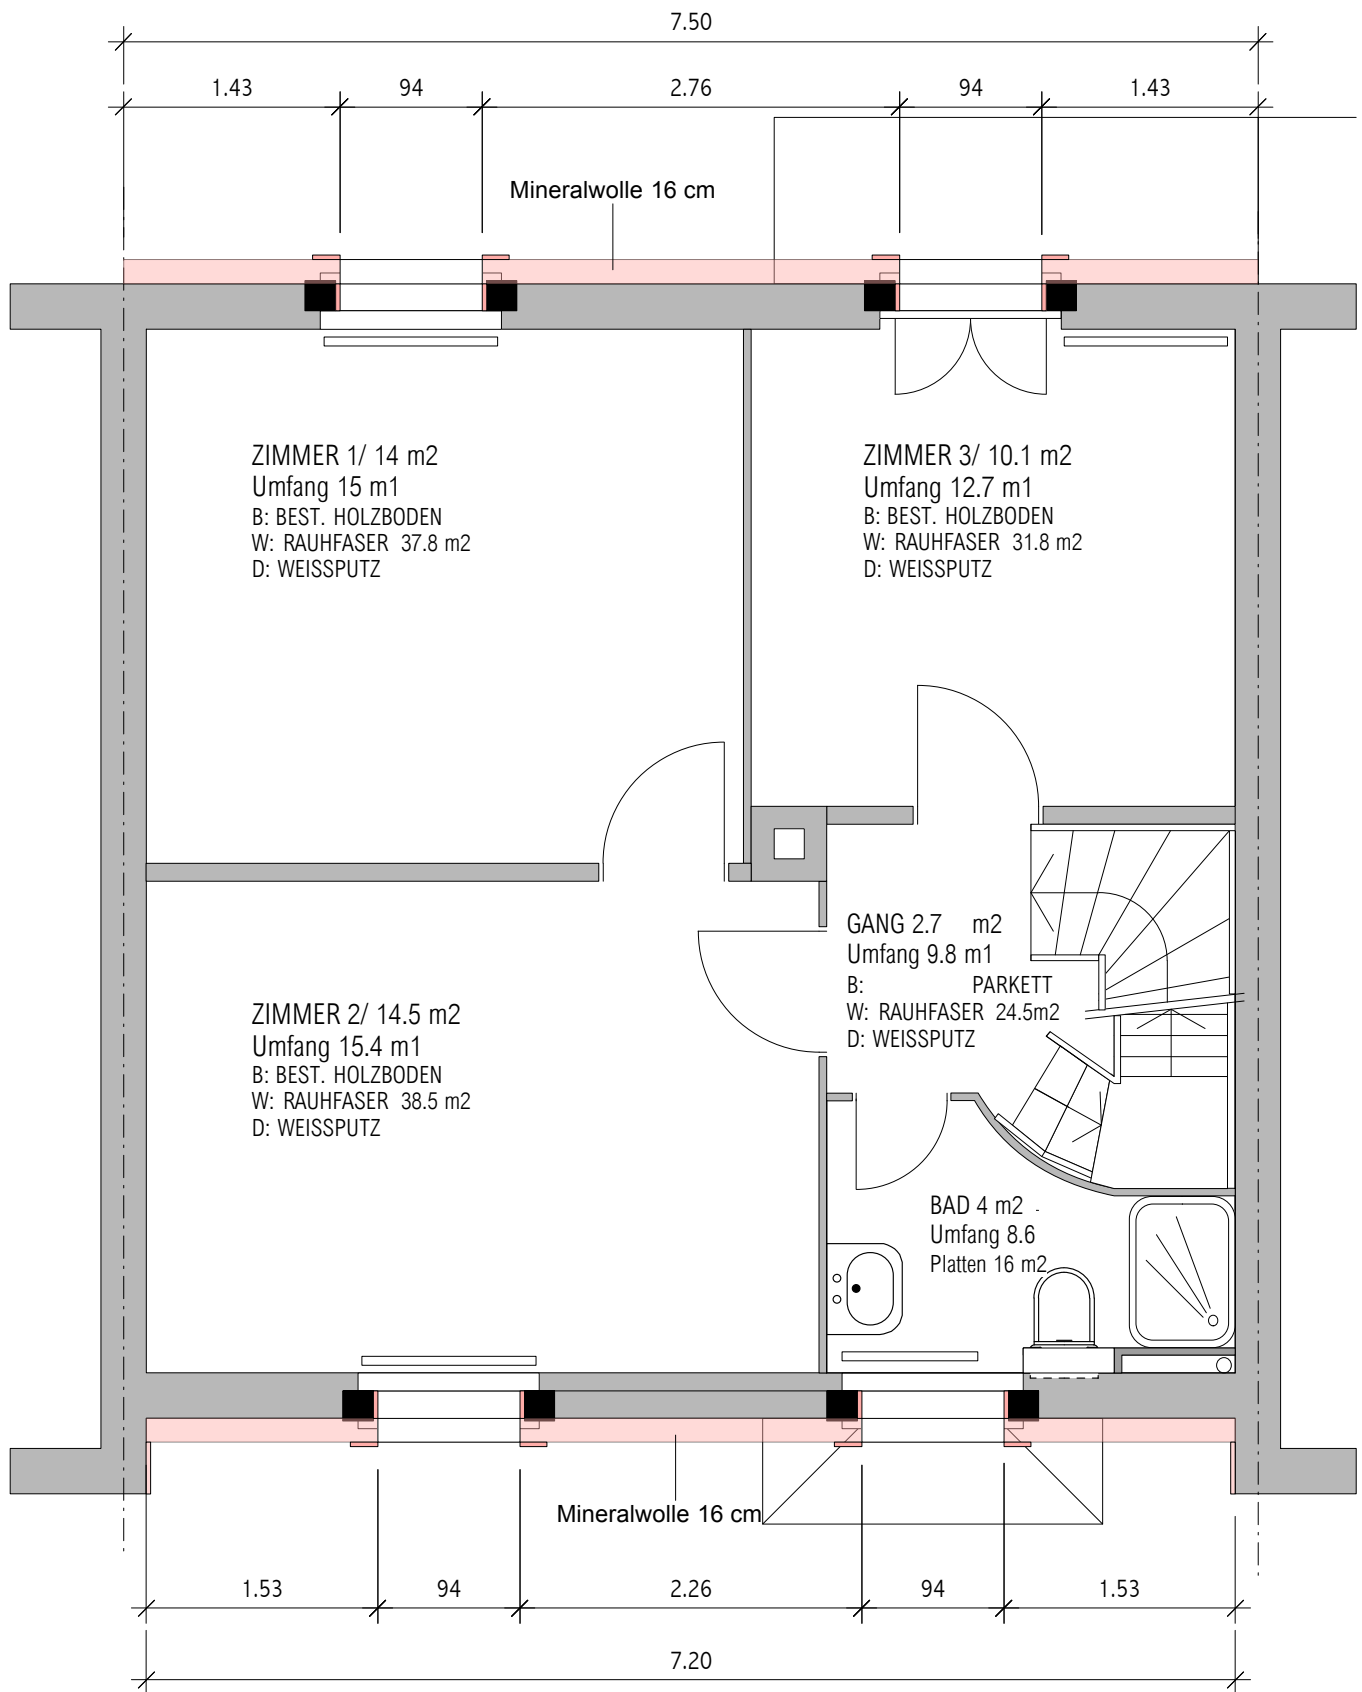

PROJEKT OBERGESCHOSS	ENERGIESANIERUNG EFH TALSTR. 15 4104 OBERWIL MST 1:50		
BAUHERRSCHAFT ARCHITEKT	ERBENGEMEINSCHAFT DÜBLIN DOMINIQUE WYSS DIPL. ARCH. HTL/STV OBERE VOGTSMATTEN 37 4467 ROTHENFLUH TEL. 061 991 96 66		
August 2010	REVISION: 03.03.11	GRÖSSE:	NR.:

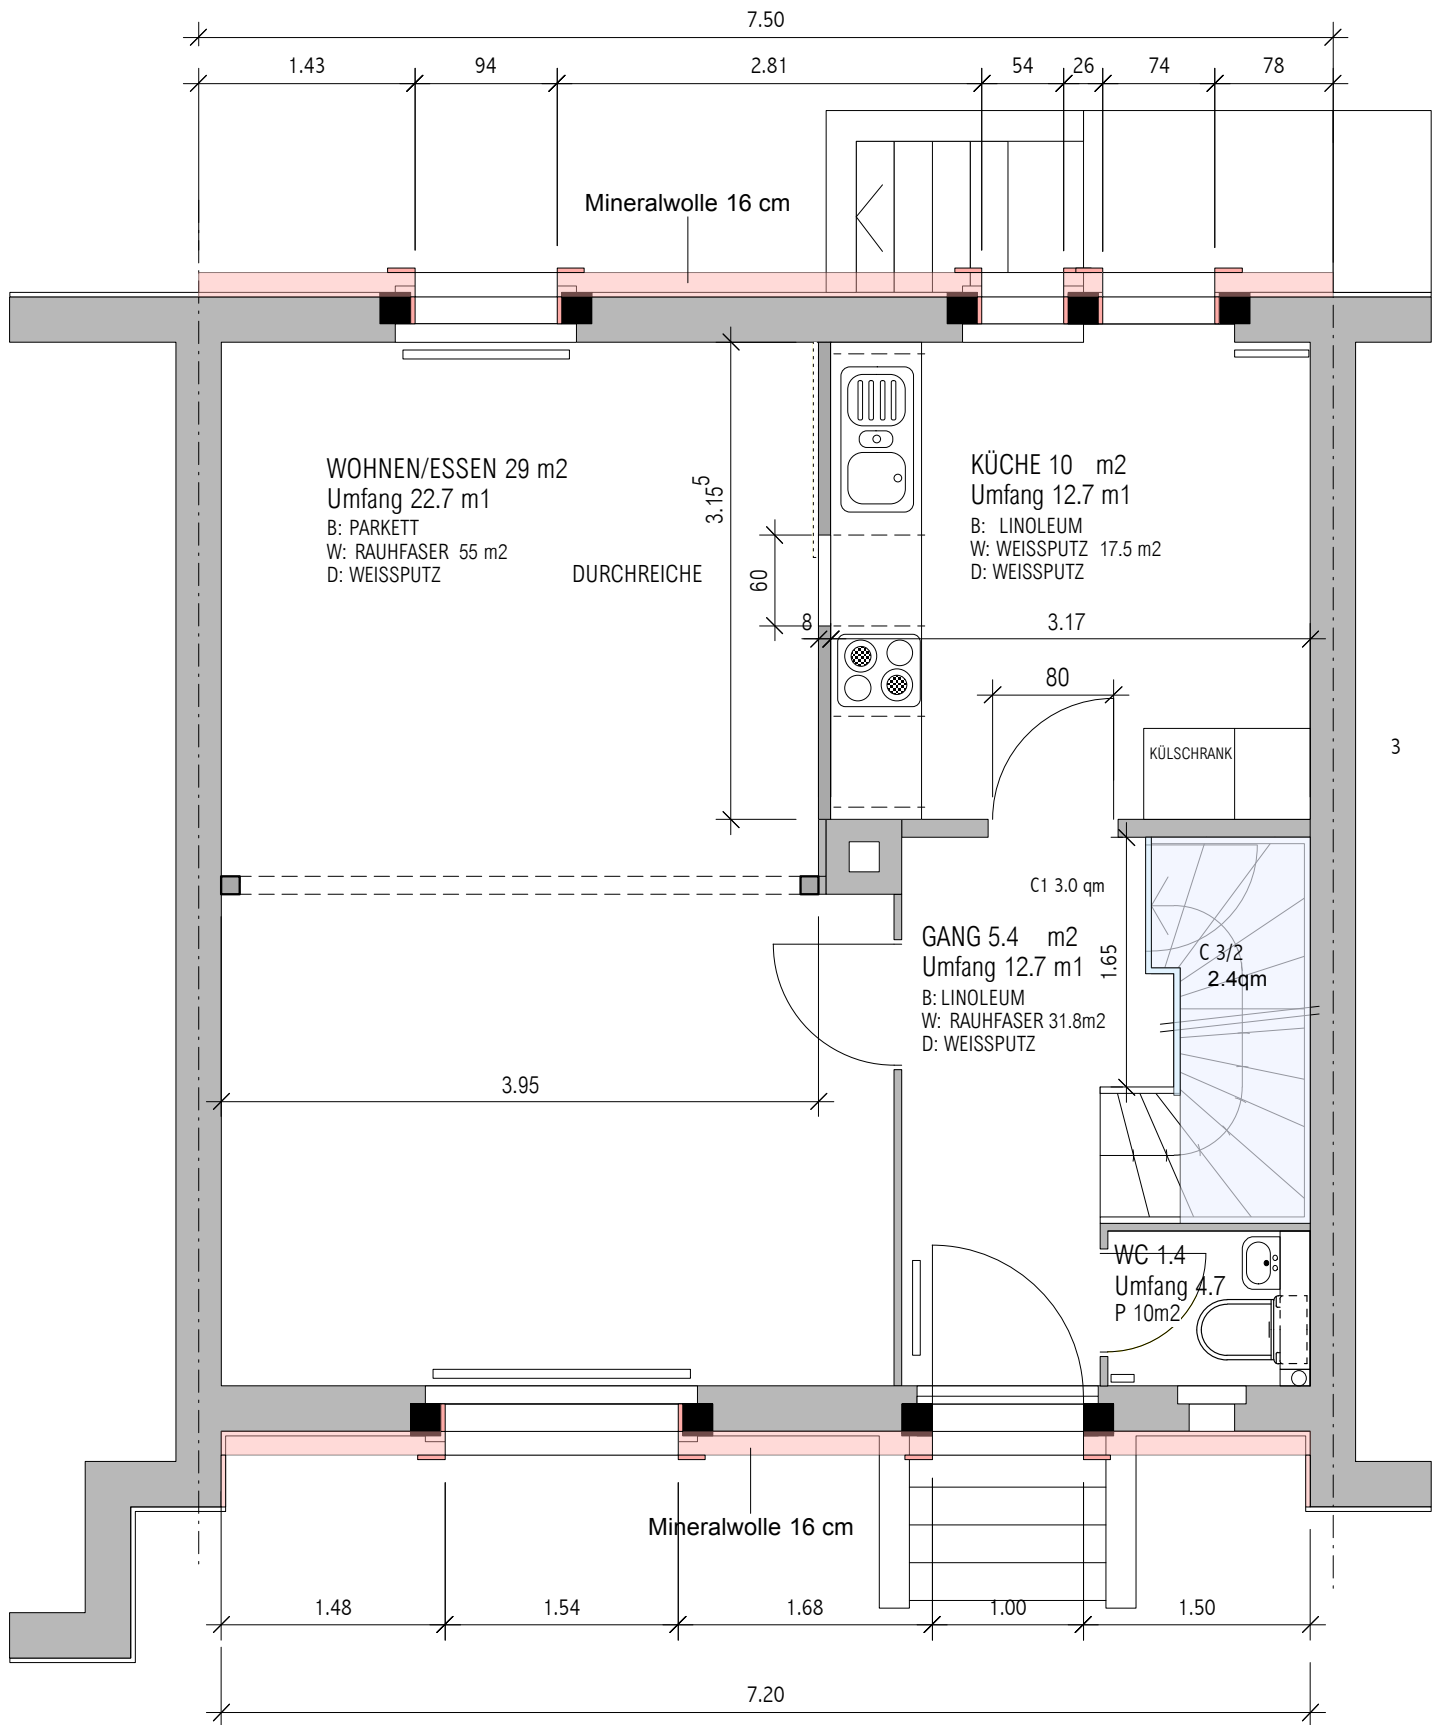

PROJEKT ERDGESCHOSS	ENERGIESANIERUNG EFH TALSTR. 15 4104 OBERWIL MST 1:50
BAUHERRSCHAFT ARCHITEKT	ERBENGEMEINSCHAFT DÜBLIN DOMINIQUE WYSS DIPL. ARCH. HTL/STV OBERE VOGTSMATTEN 37 4467 ROTHENFLUH TEL. 061 991 96 66
August 2010	REVISION: 03.03.11 GRÖSSE: NR.:

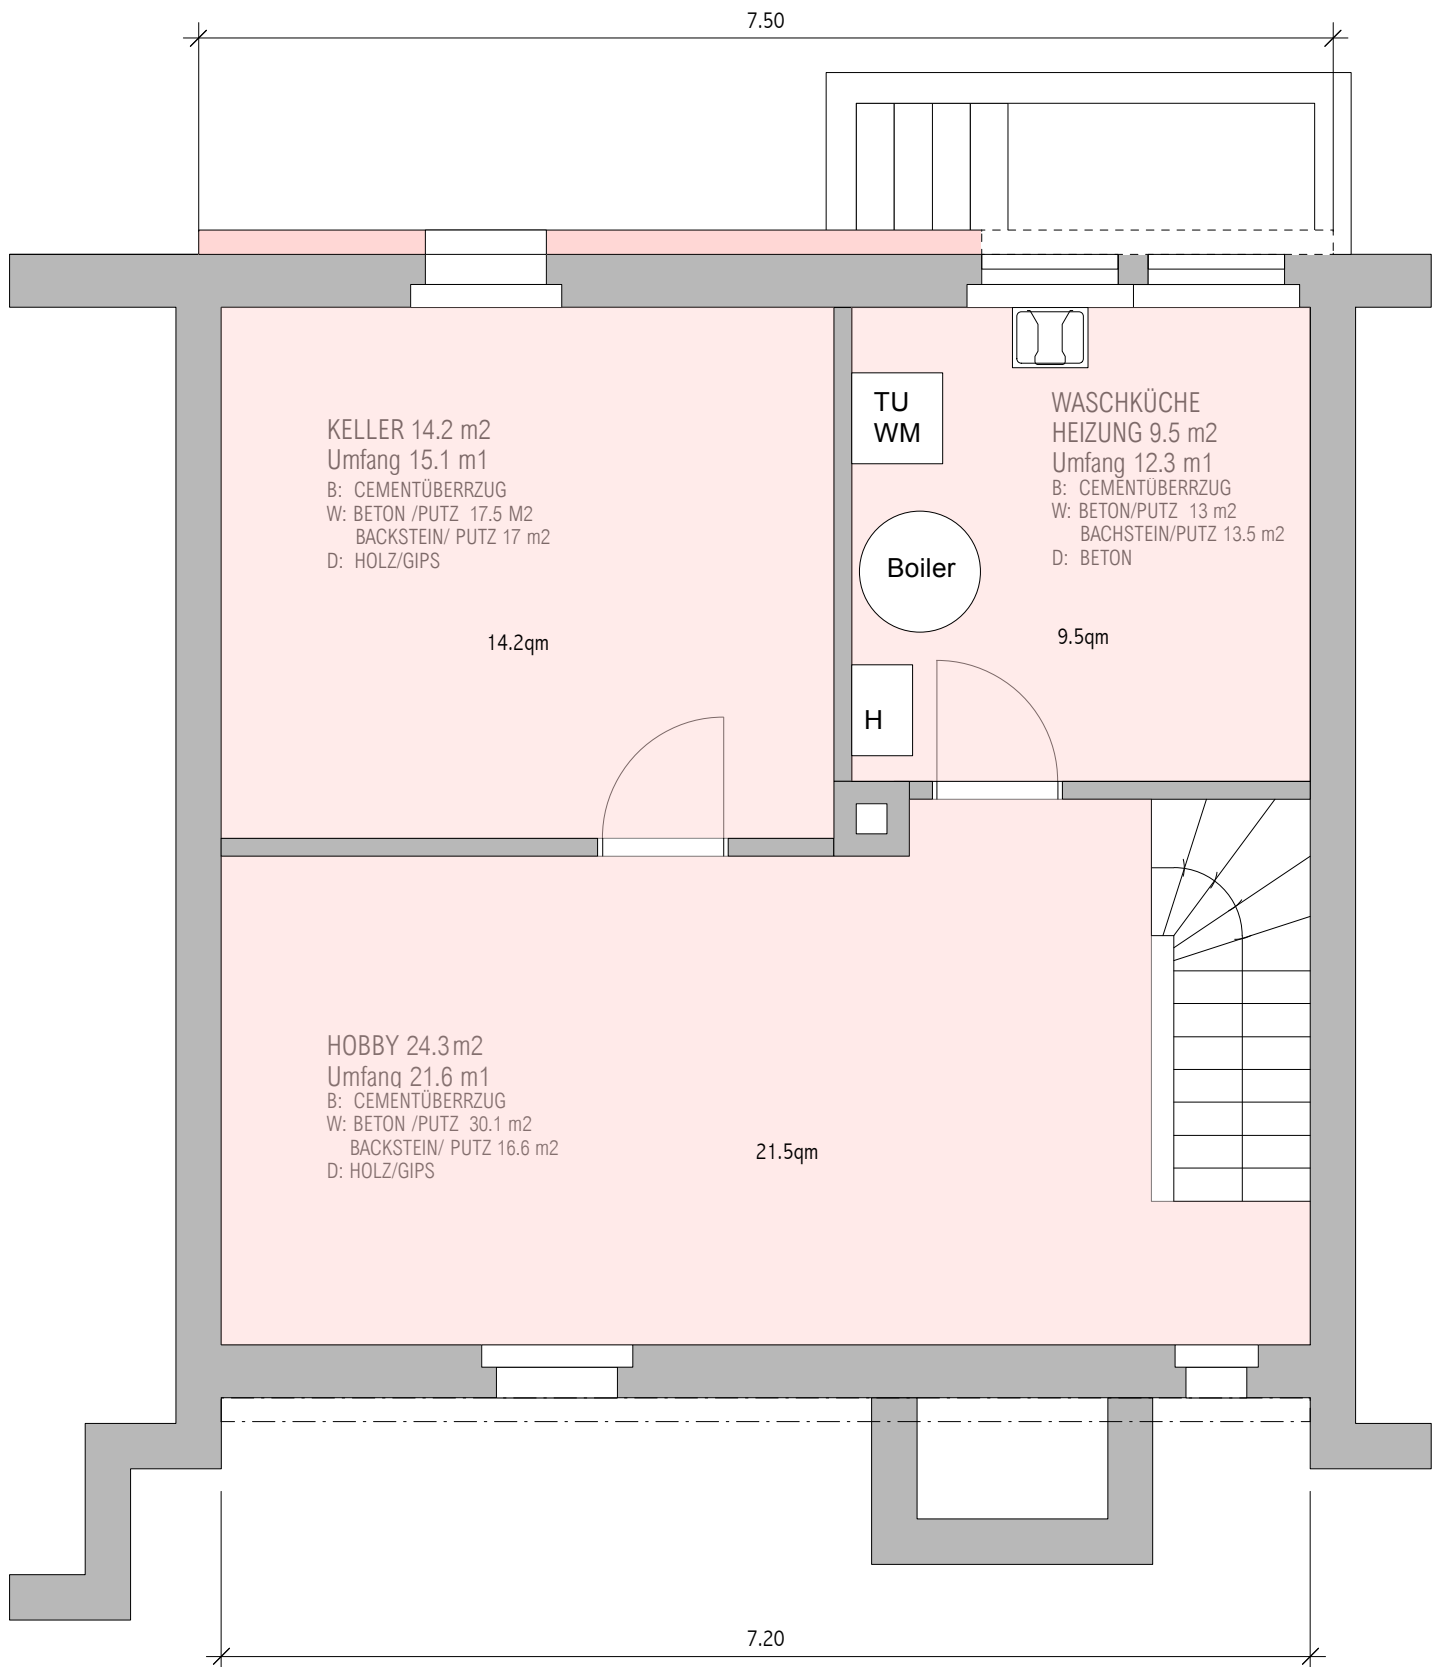

PROJEKT KELLERGESCHOSS	ENERGIESANIERUNG EFH TALSTR. 15 4104 OBERWIL MST 1:50		
BAUHERRSCHAFT ARCHITEKT	ERBENGEMEINSCHAFT DÜBLIN DOMINIQUE WYSS DIPL. ARCH. HTL/STV OBERE VOGTSMATTEN 37 4467 ROTHENFLUH TEL. 061 991 96 66		
Oktober 2010	REVISION: 03.03.11	GRÖSSE:	NR.: