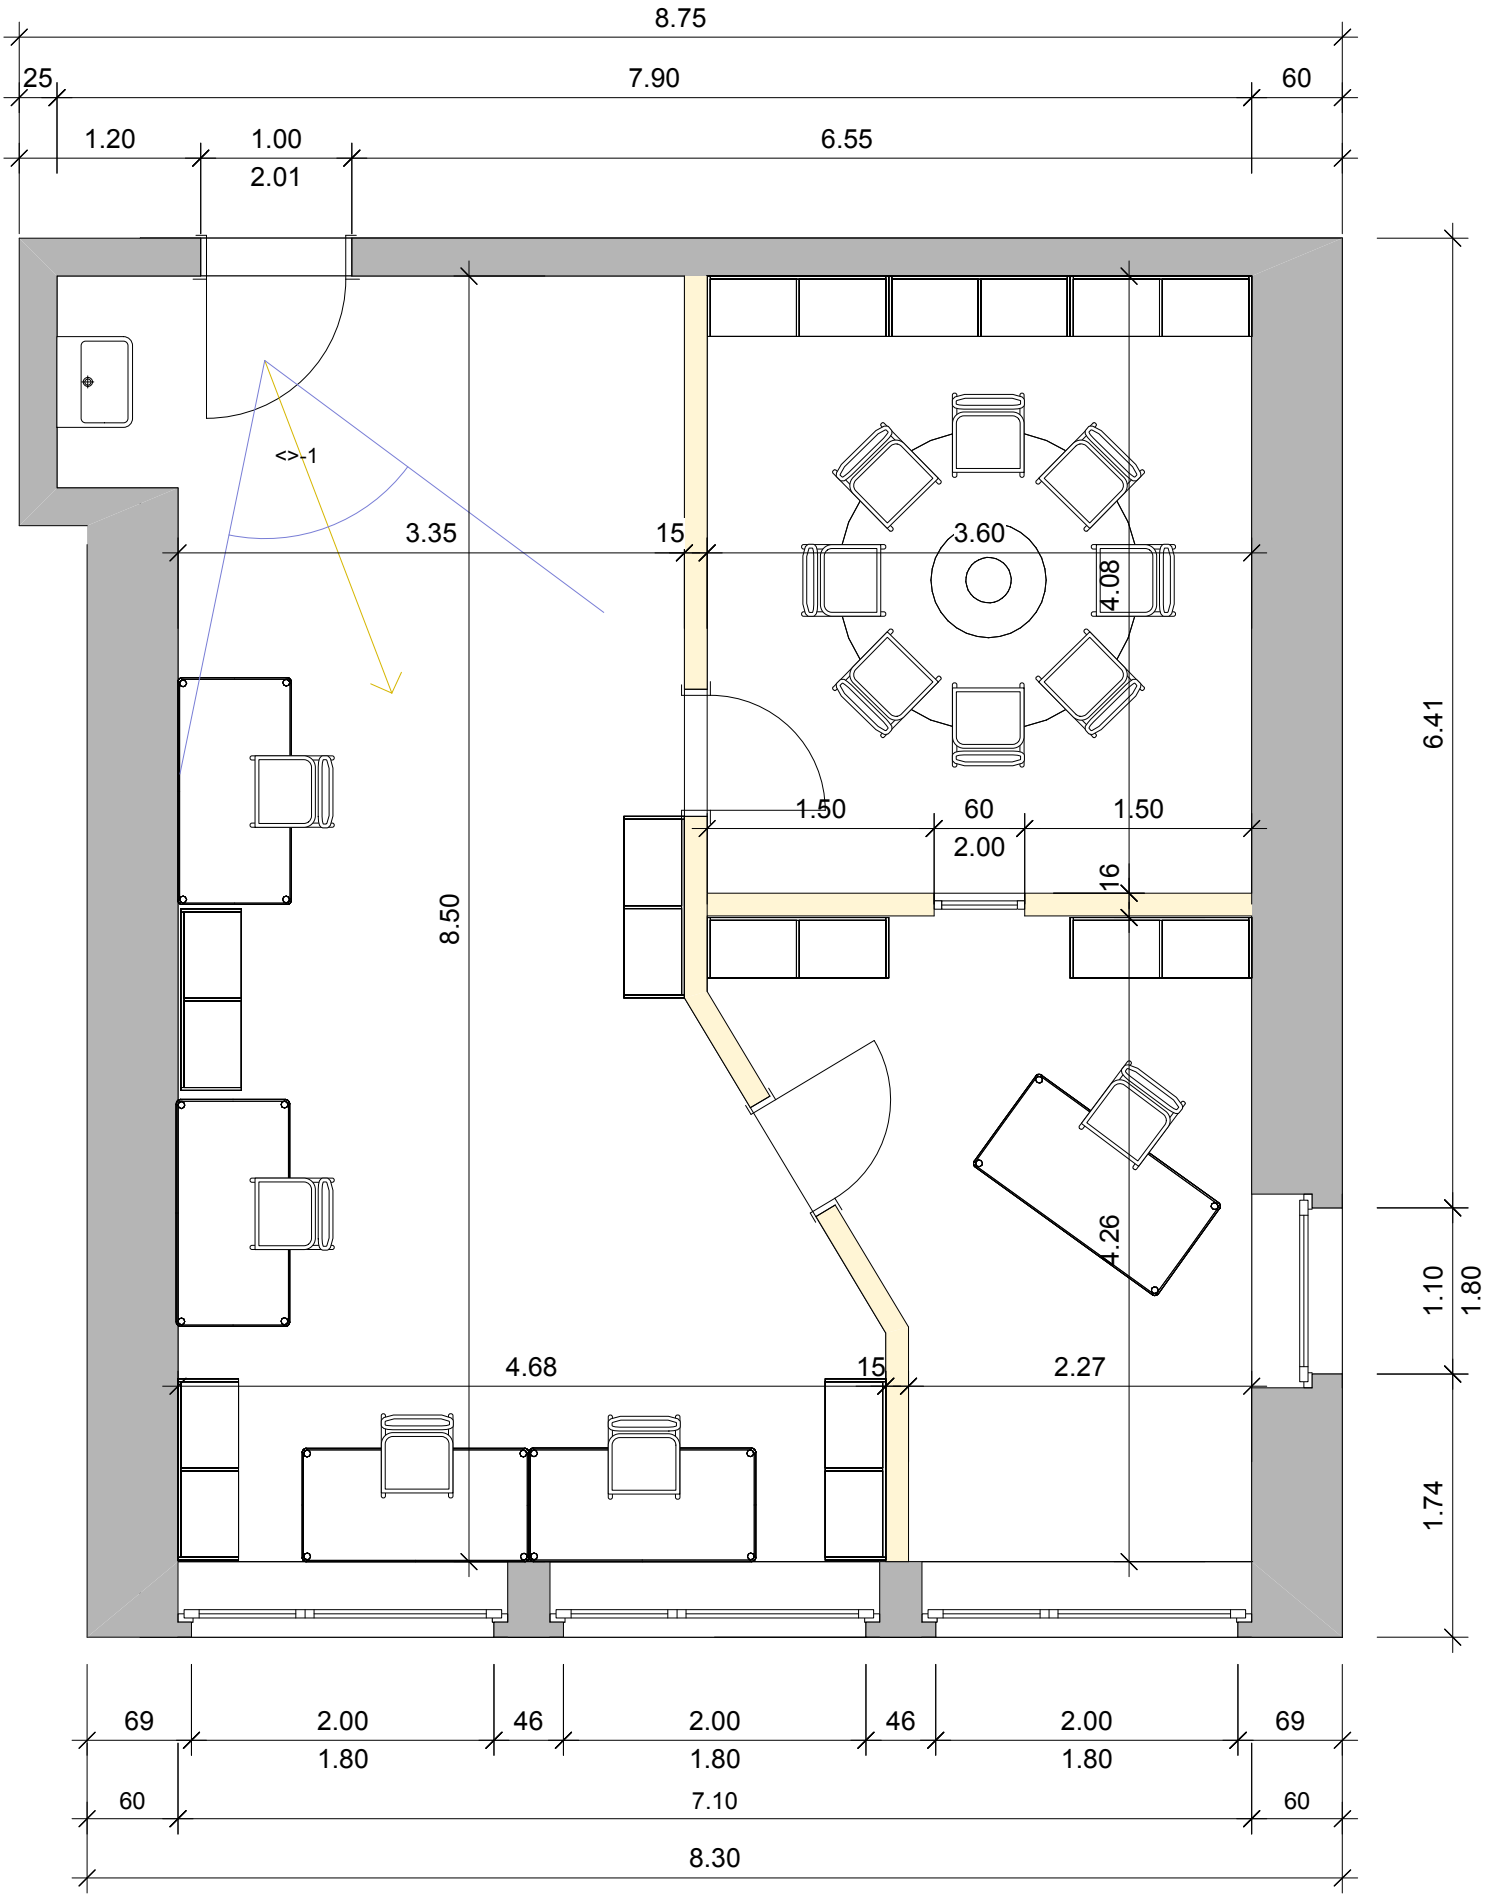NEUES LEHRERZIMMER SCHULHAUS ROTHENFLUH
DOMINIQUE WYSS ARCH. HTL/STV ROTHENFLUH
DAT. 22.OKT. 2010